


Sup. const. planta baja 126,28 m²
 Sup. útil planta baja 99,15 m²

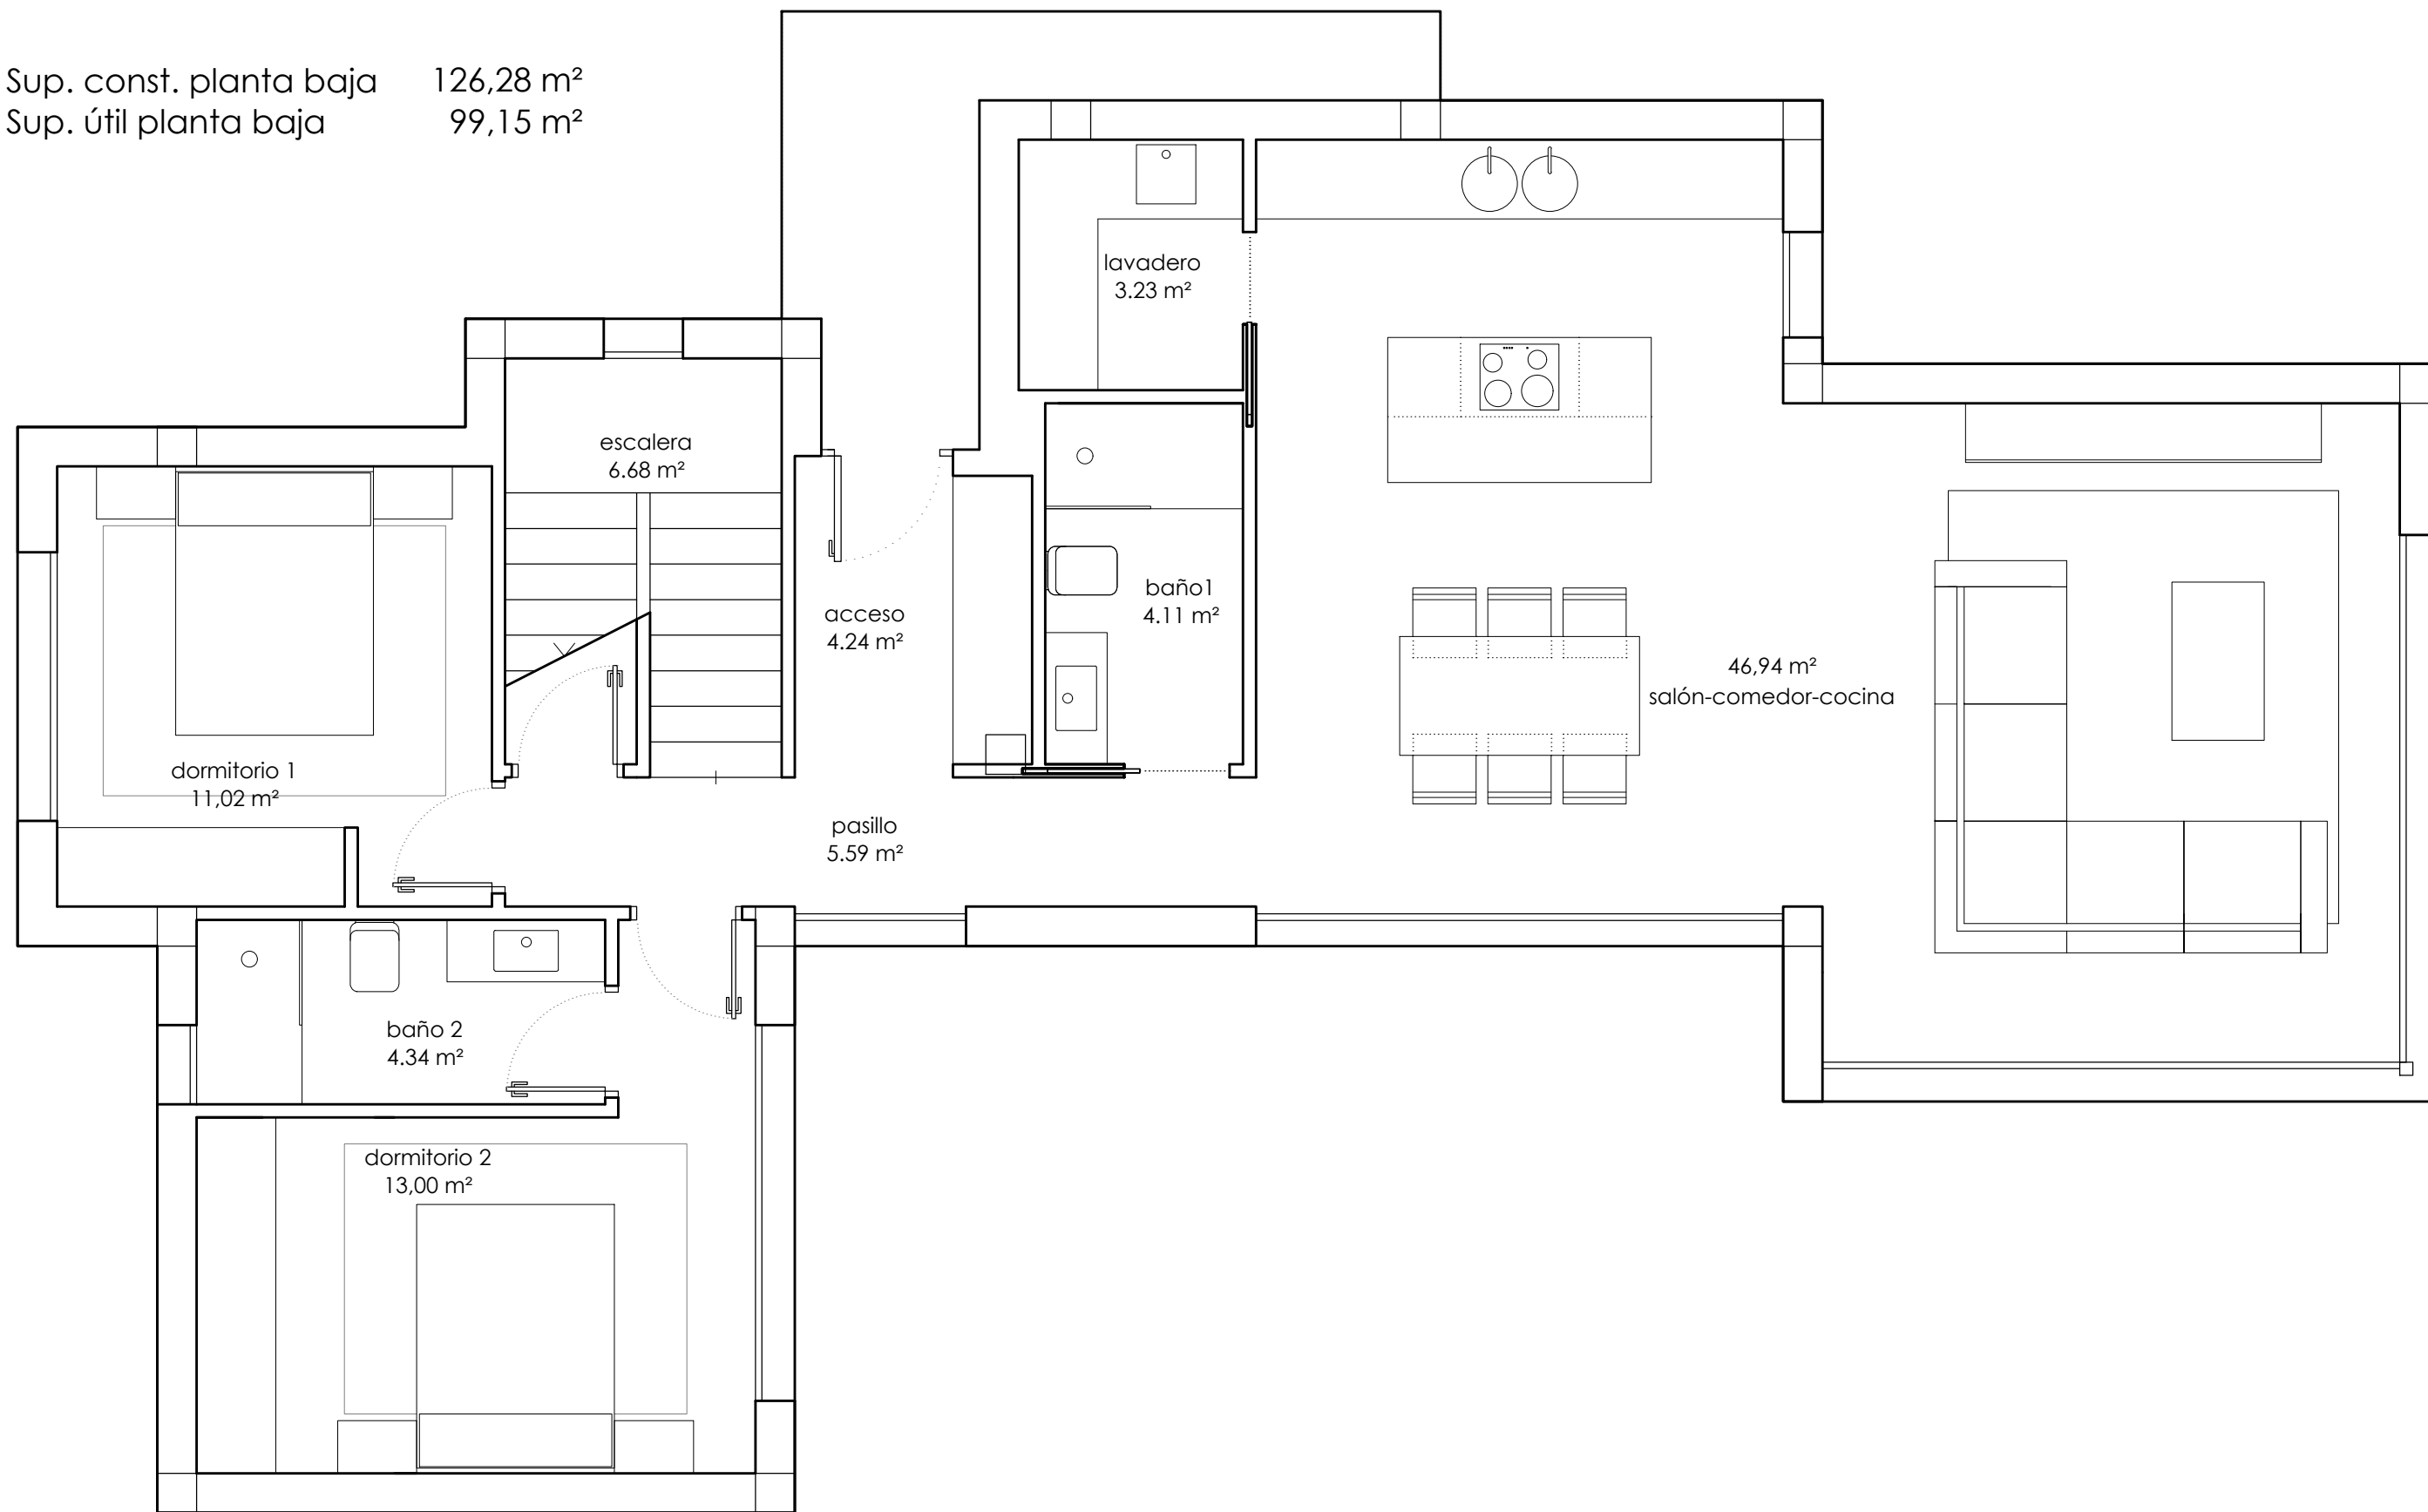

CÓDIGO -----

PROYECTO
 Vivienda unifamiliar aislada
 con piscina

Avenida Fustera, 22 Parcela X35
 BENISSA
 ALICANTE

BENISSA SEPTIEMBRE 2017

PLANO

Planta Baja

Distribución y
 superficies

NÚMERO BA 06

ESCALA 1/50

LA PROPIEDAD

MODERN VILLAS
 COSTA BLANCA,
 S.L.U.

LOS ARQUITECTOS

FRANCISCO PAREDES HUERTAS
 colegiado nº 13.654

ATYCO
 arquitectos

www.atyco.es

ATYCO ALCARAZ & PARTNERS S.L.
 Av. del Mar nº 9
 03187 Los Montesinos (Alicante)
 Tel | Fax 966 721 121
 atyco@atyco.es