


Sup. const. planta primera 64,20 m²
Sup. útil planta primera 50,06 m²

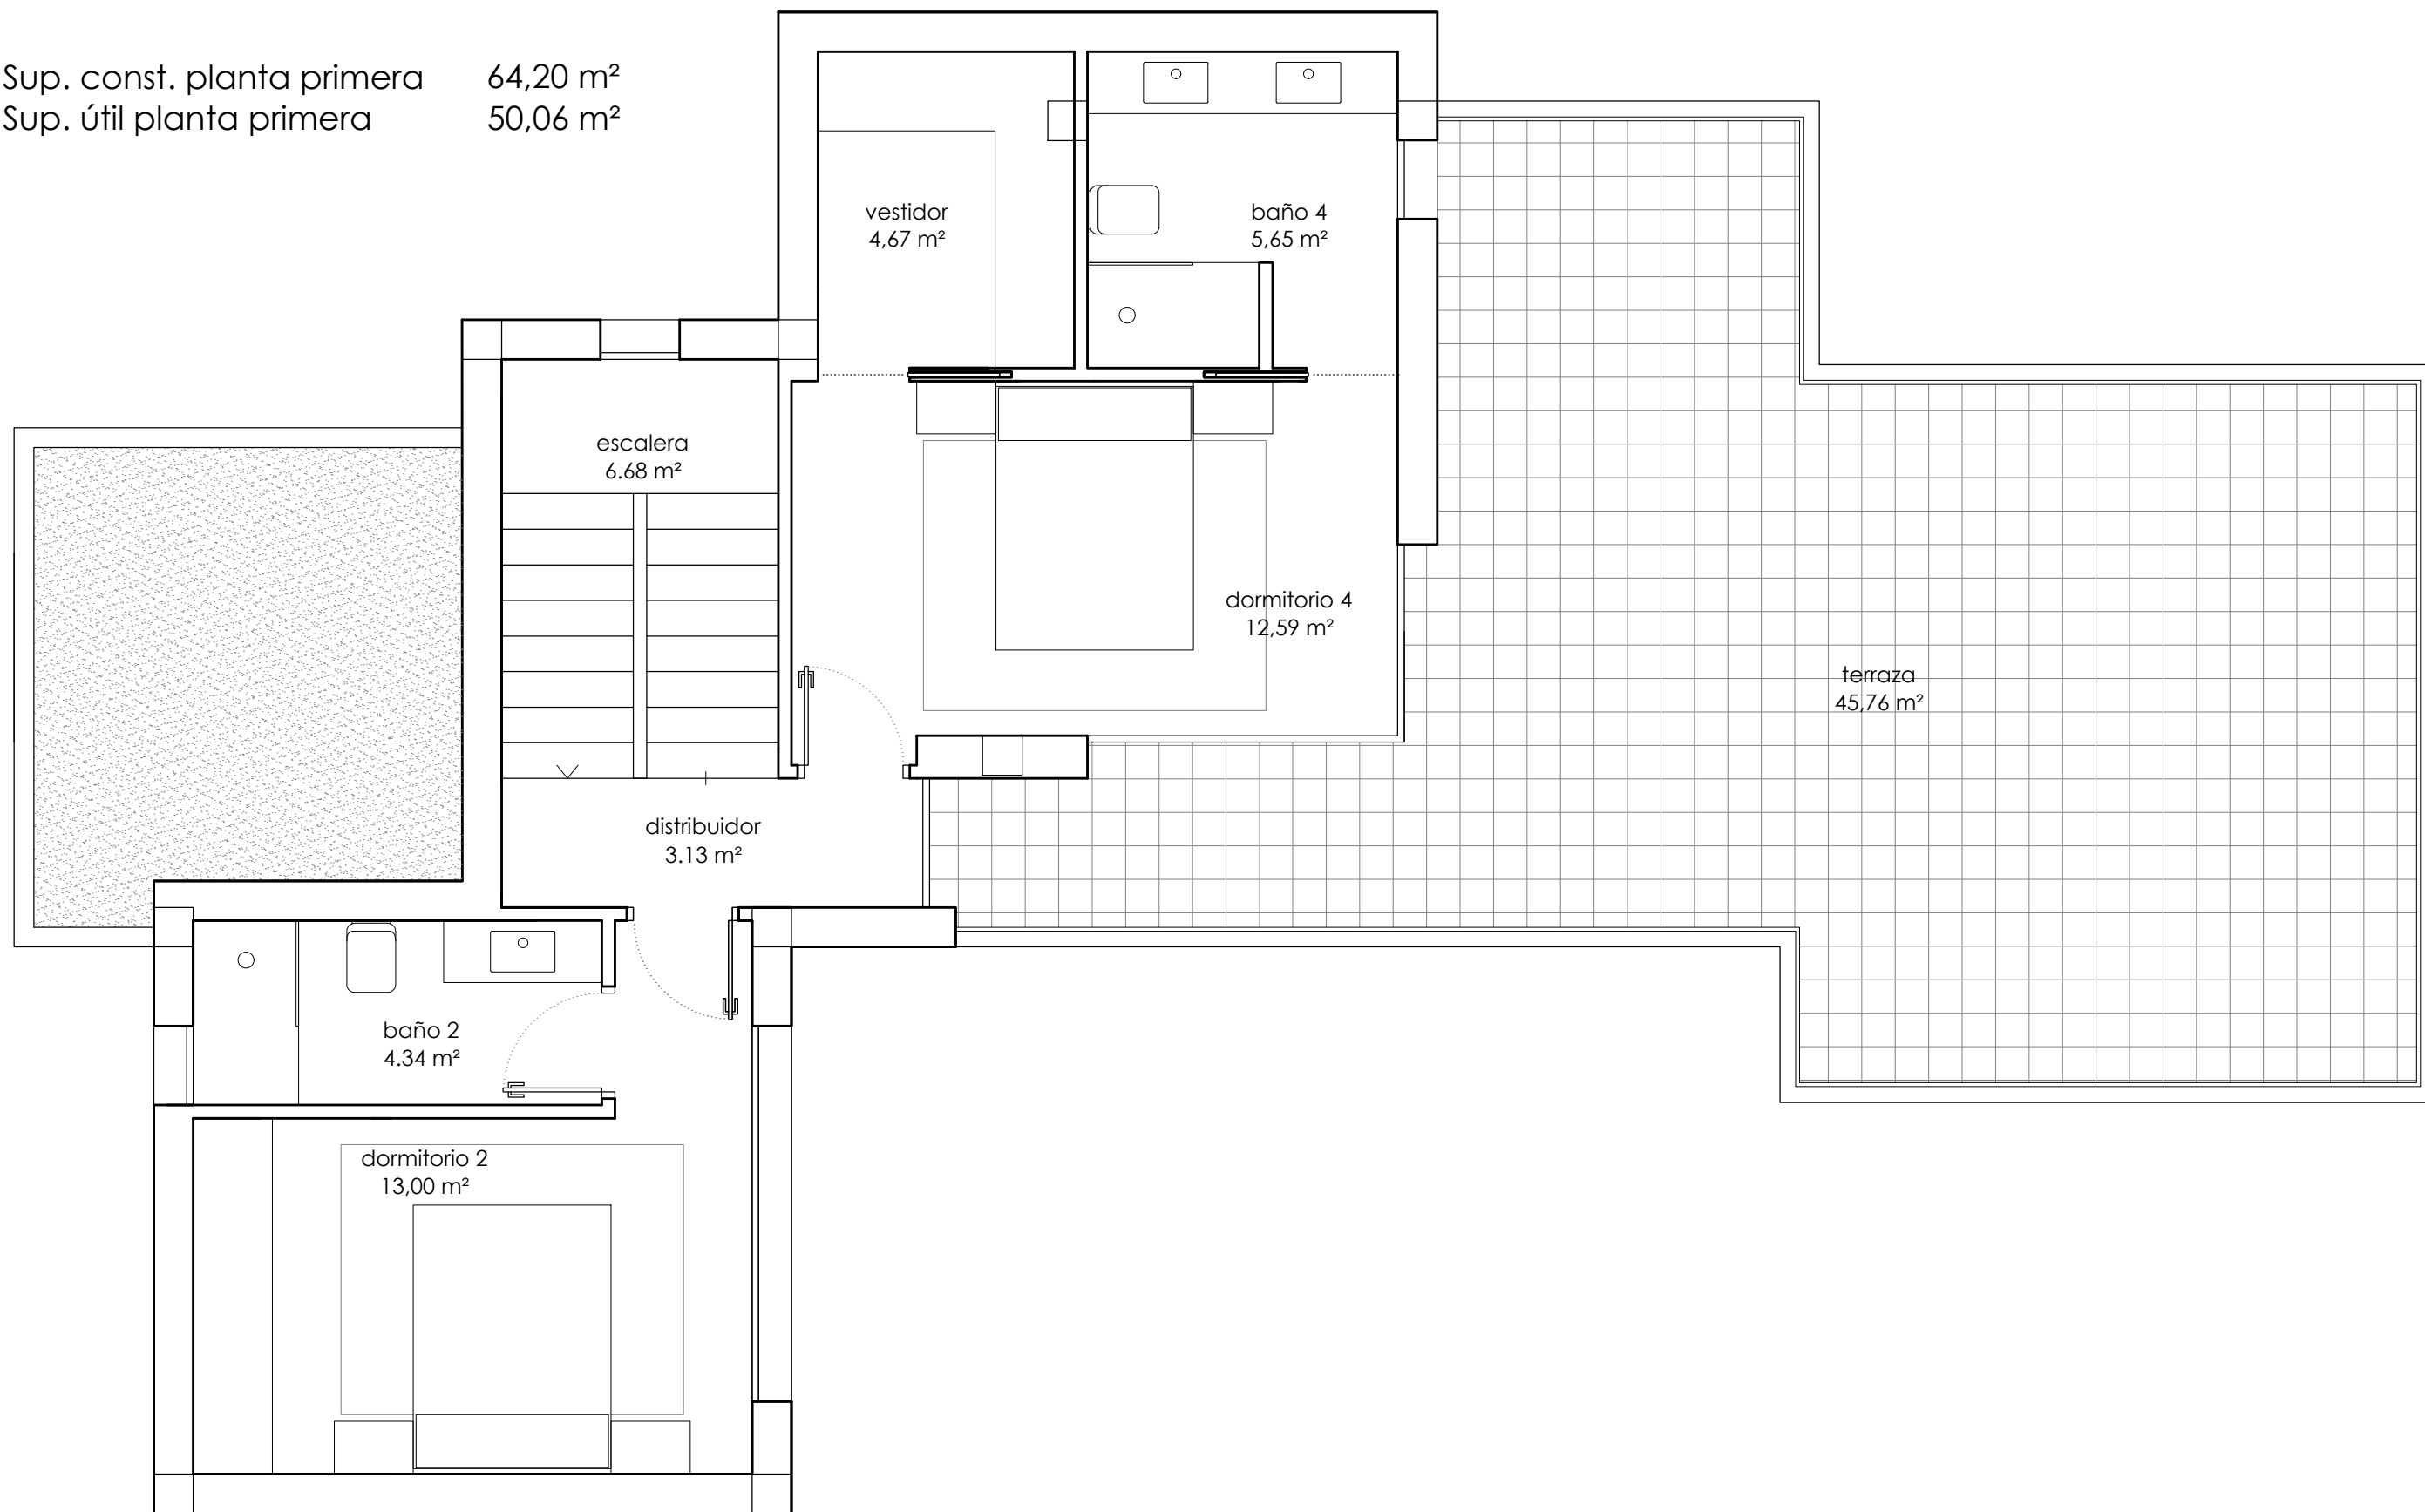

CÓDIGO -----

PROYECTO
Vivienda unifamiliar aislada
con piscina

Avenida Fustera, 22 Parcela X35
BENISSA
ALICANTE

BENISSA SEPTIEMBRE 2017

PLANO

Planta Primera
Distribución y
superficies

NÚMERO BA 07

ESCALA 1/50

LA PROPIEDAD

MODERN VILLAS
COSTA BLANCA,
S.L.U.

LOS ARQUITECTOS

FRANCISCO PAREDES HUERTAS
colegiado nº 13.654

ATYCO
arquitectos

www.atyco.es

ATYCO ALCARAZ & PARTNERS S.L.
Av. del Mar nº 9
03187 Los Montesinos (Alicante)
Tel | Fax 966 721 121
atyco@atyco.es