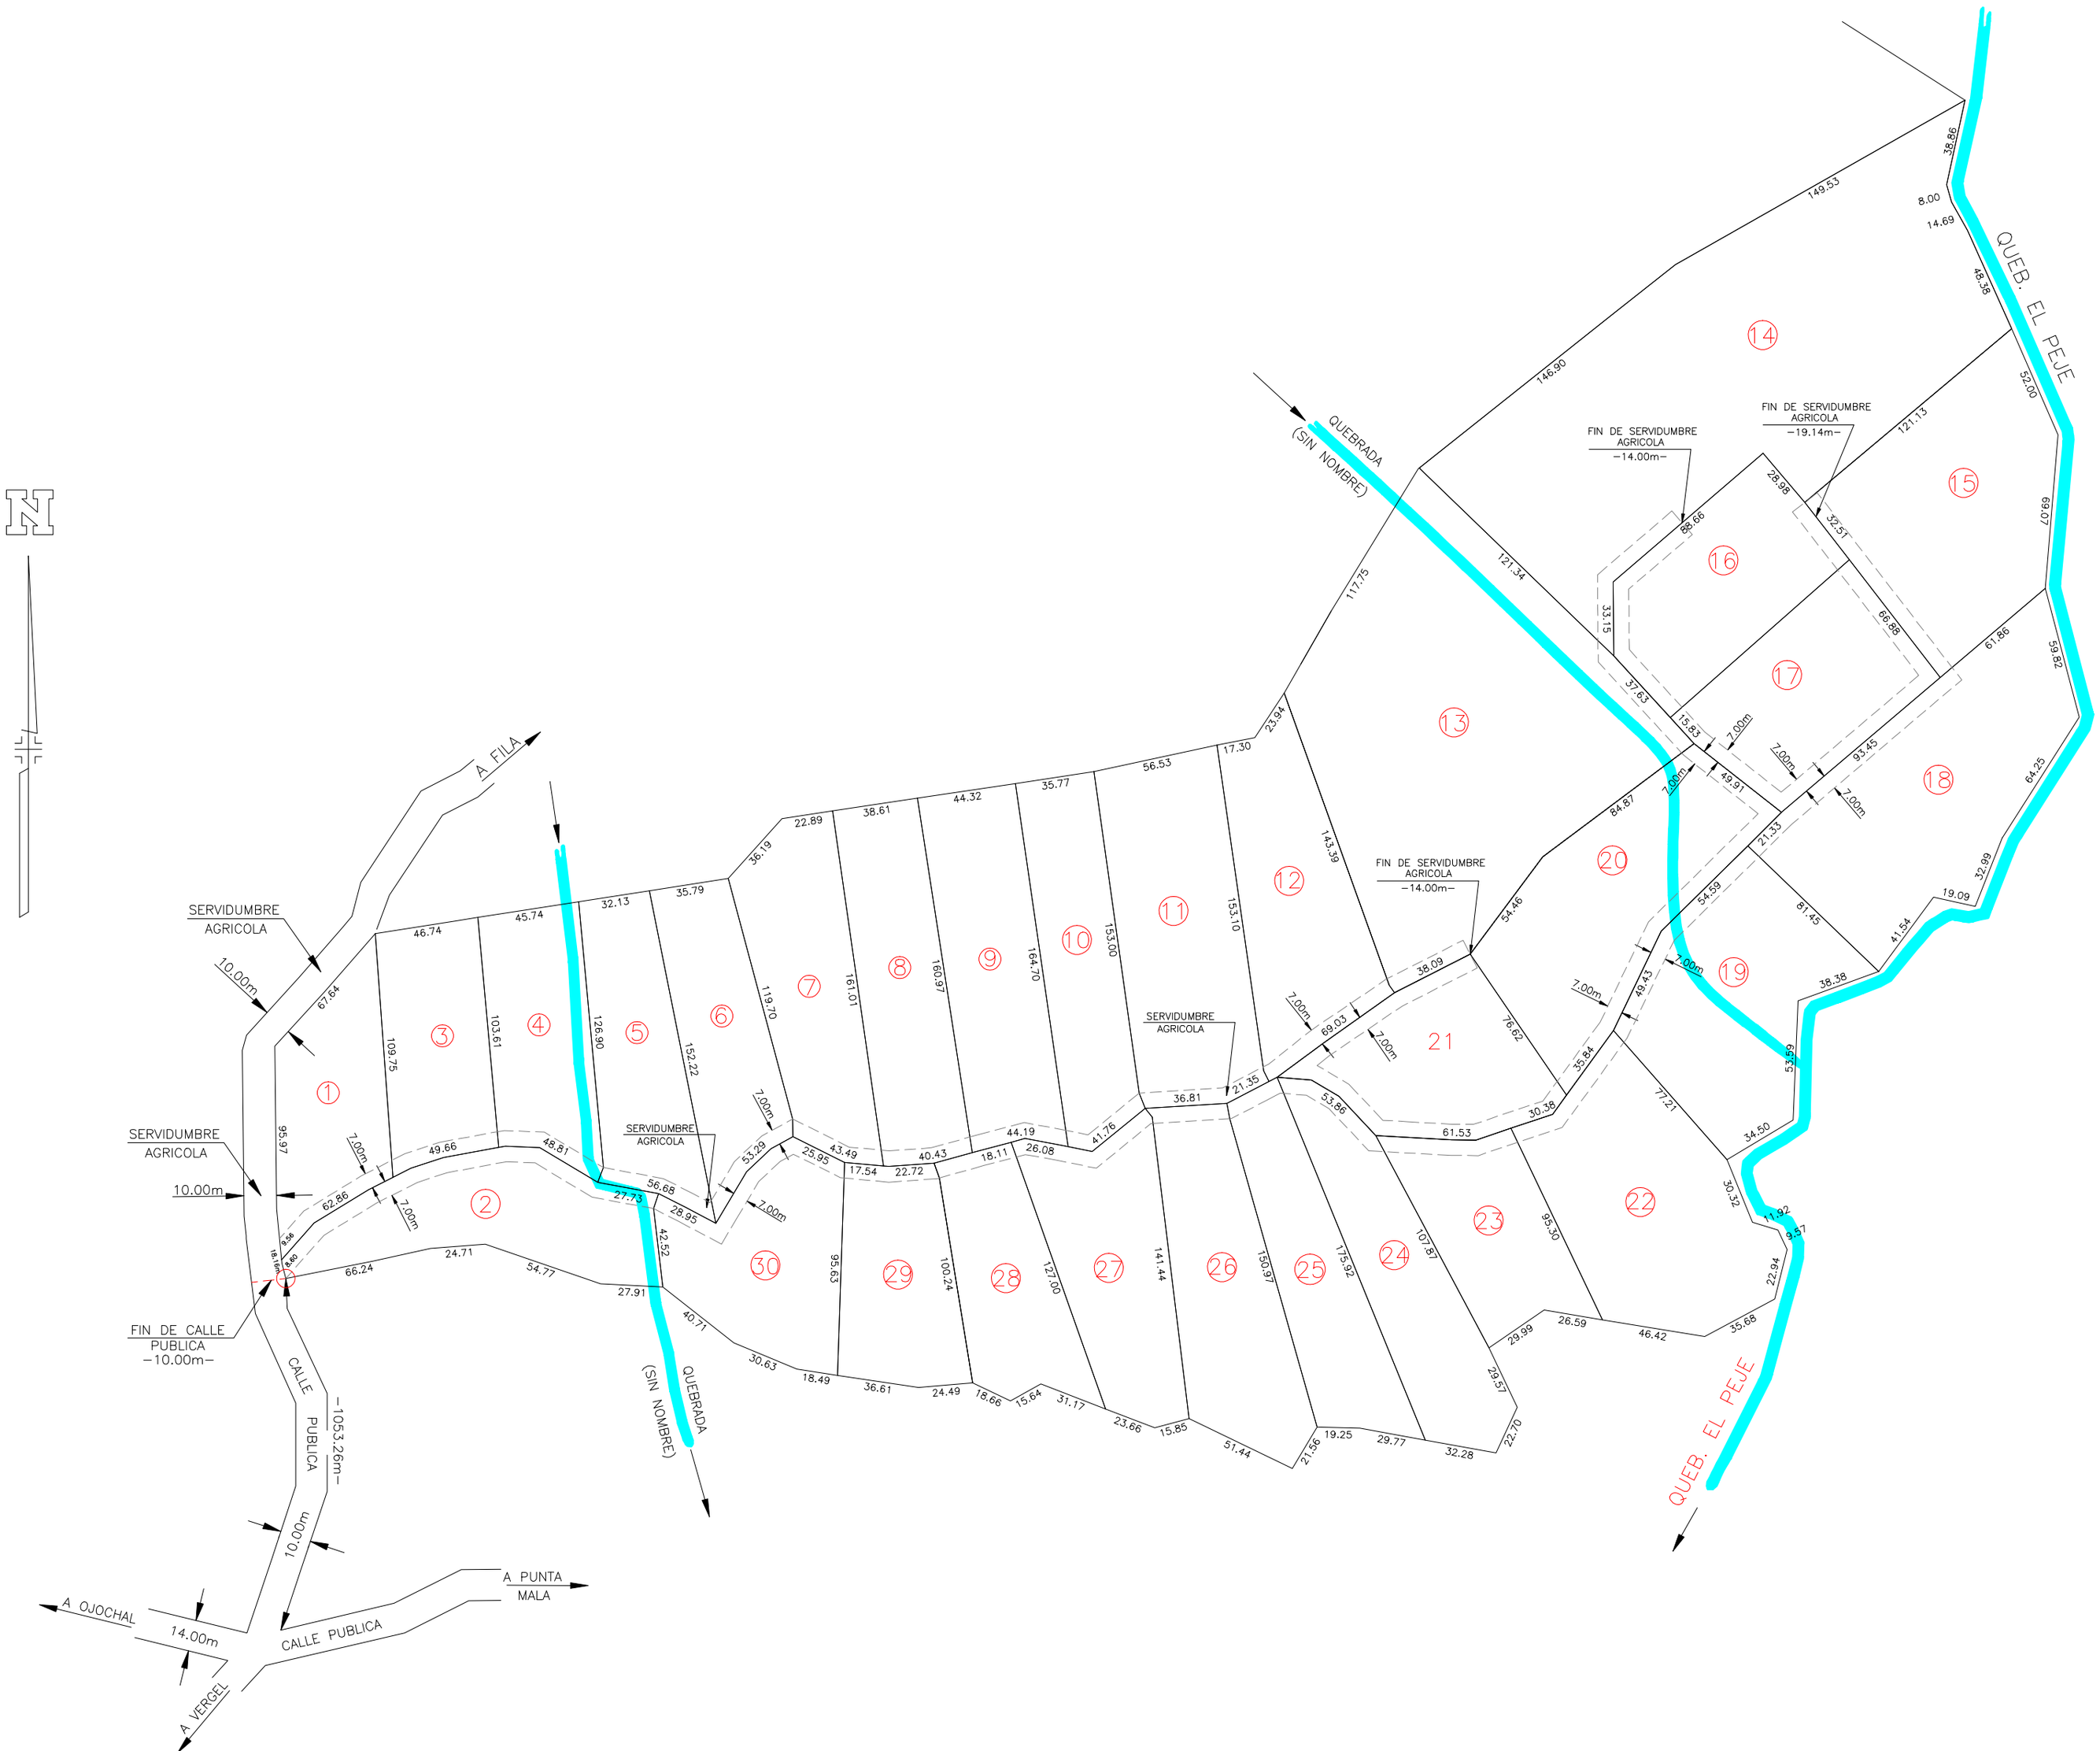

DISEÑO DE SITIO PARCELAS AGRICOLAS

ESCALA 1:2500