


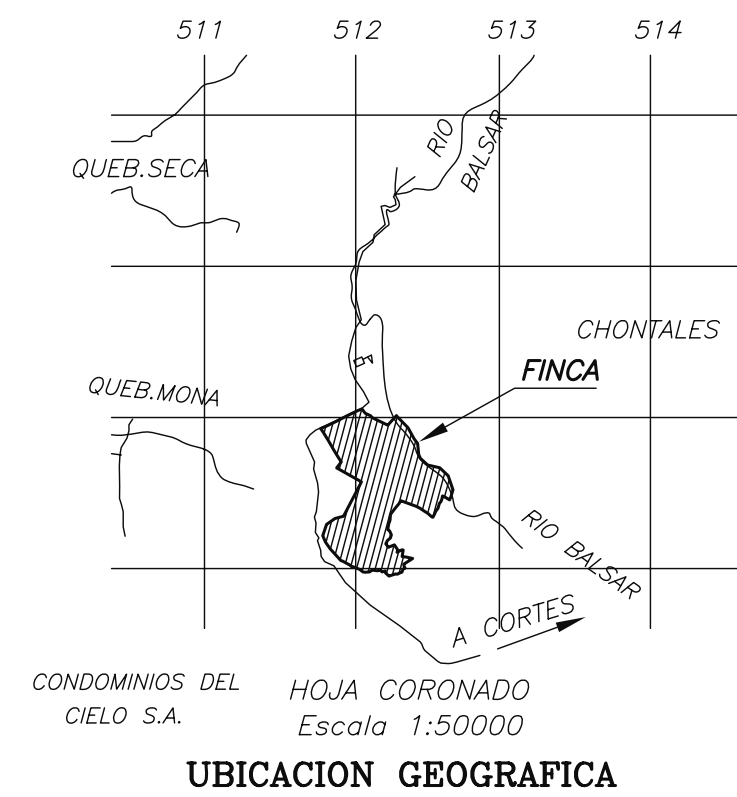

DISEÑO DE SITIO CONDOMINIO TROPICOS VERDES

ESCALA 1:2000

APROBACION :

PROYECTO
CONDOMINIO TROPICOS VERDES

PROPIETARIO
CONDOMINIOS DEL CIELO S.A.

PROVINCIA PUNTARENAS	CANTON OSA	DISTRITO PUERTO CORTES
-------------------------	---------------	---------------------------

ARQ.HECTOR CHAVARRIA CARRILLO

DIBUJO:RODOLFO GARCIA S.

PROFESIONAL RESPONSABLE
ARQ.HECTOR CHAVARRIA CARRILLO

FIRMA A-Nº-1689

DIRECCION TECNICA
ARQ.HECTOR CHAVARRIA CARRILLO

FIRMA A-Nº-1689

INFORMACION REGISTRO PUBLICO
PROPIETARIO : CONDOMINIOS DEL CIELO S.A.
No. DE CATASTRO : P-1165802-2007
SITAS: PARTE DEL FOLIO REAL # 6125567-000

C O N T E N I D O

DISEÑO DE SITIO

ESCALA	FECHA	LAMINA
INDICADAS	SET. 2008	1 / 1