
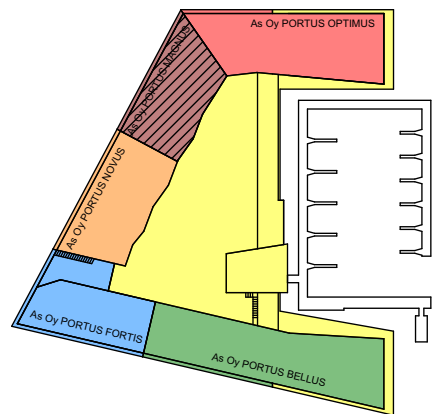
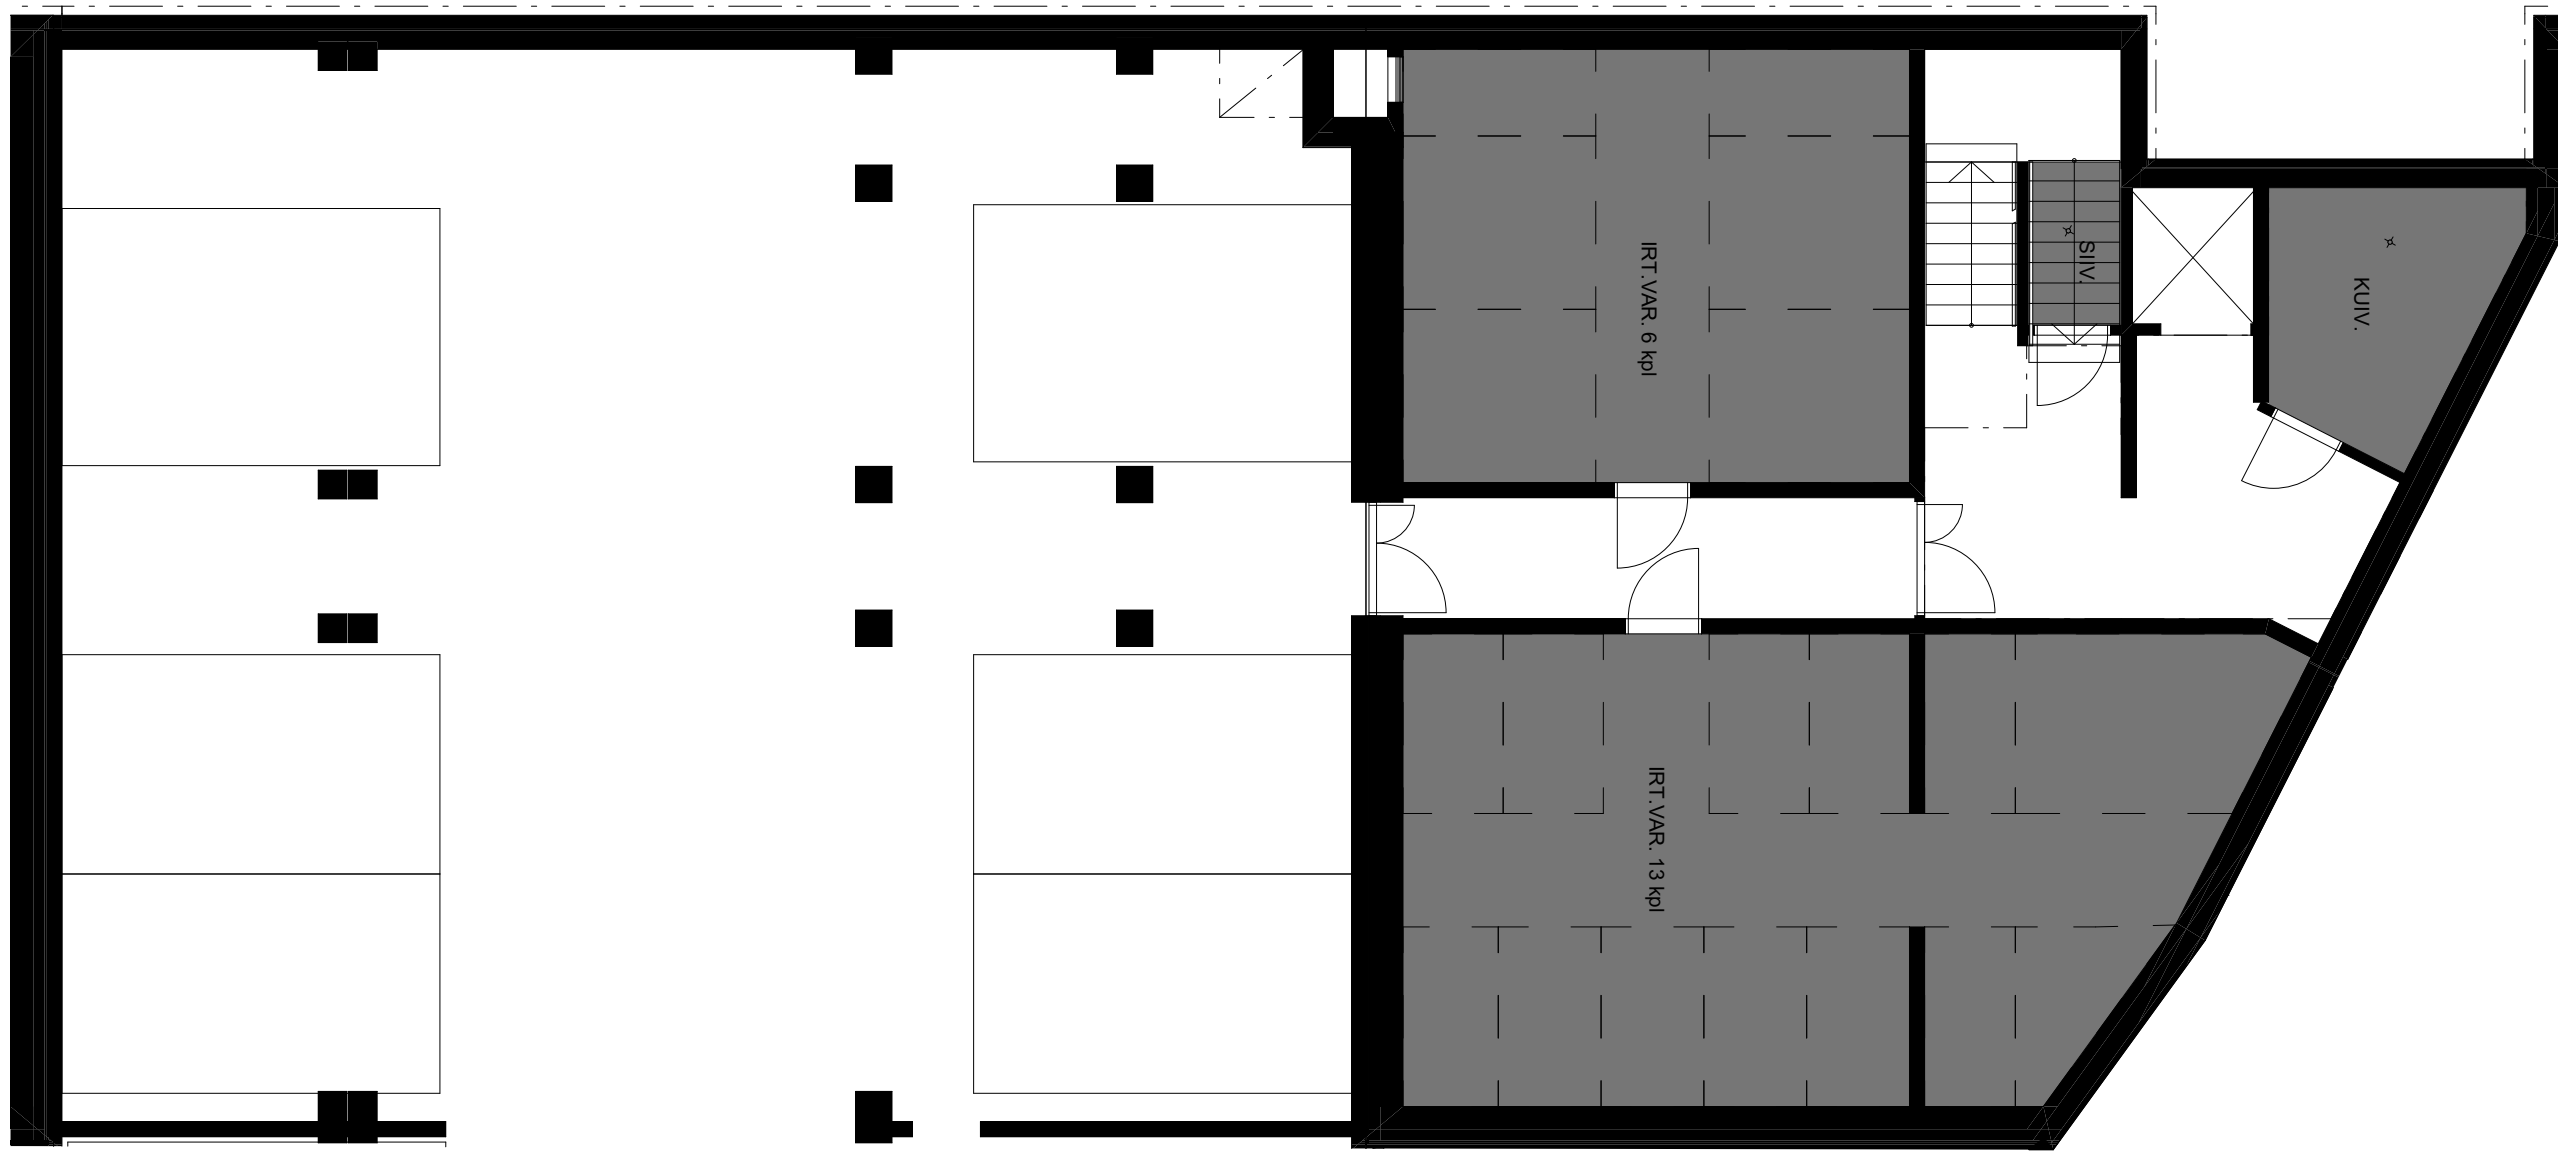


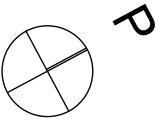



As Oy Portus Magnus: kellari

Alustava, muutokset mahdollisia. Rakentaja pidättää oikeuden suunnitelmamuutoksiin. Kalusteet, varusteet, kodinkoneet ja laitteet sekä alakatot ja koteloinnit tulevat tarkentumaan suunnittelun edetessä.

1:100

ARKKITEHTIRYHMÄ A6 OY
PURSIMIEHENKATU 29 A 00150 HELSINKI
BATSMANGATAN 29 A 00150 HELSINGFORS
PUH/TEL 010 424 3200 etunimi.sukunimi@a6oy.fi

18.10.2018

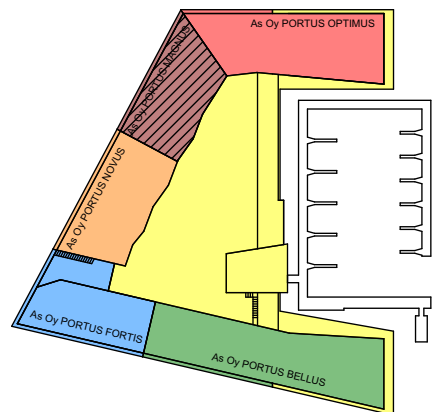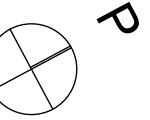



As Oy Portus Magnus: 1. kerros

Alustava, muutokset mahdollisia. Rakentaja pidättää oikeuden suunnitelmamuutoksiin. Kalusteet, varusteet, kodinkoneet ja laitteet sekä alakatot ja koteloinnit tulevat tarkentumaan suunnittelun edetessä.

1:100

ARKKITEHTIRYHMÄ A6 OY
PURSIMIEHENKATU 29 A 00150 HELSINKI
BATSMANGATAN 29 A 00150 HELSINGFORS
PUH/TEL 010 424 3200 etunimi.sukunimi@a6oy.fi

18.10.2018

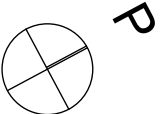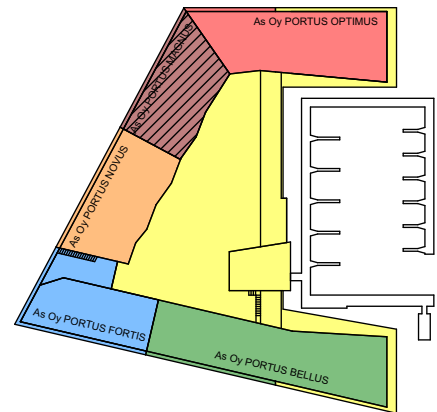



As Oy Portus Magnus: 2. kerros

Alustava, muutokset mahdollisia. Rakentaja pidättää oikeuden suunnitelmamuutoksiin. Kalusteet, varusteet, kodinkoneet ja laitteet sekä alakatot ja koteloinnit tulevat tarkentumaan suunnittelun edetessä.

1:100

ARKKITEHTIRYHMÄ A6 OY
PURSIMIEHENKATU 29 A 00150 HELSINKI
BATSMANGATAN 29 A 00150 HELSINGFORS
PUH/TEL 010 424 3200 etunimi.sukunimi@a6oy.fi

18.10.2018

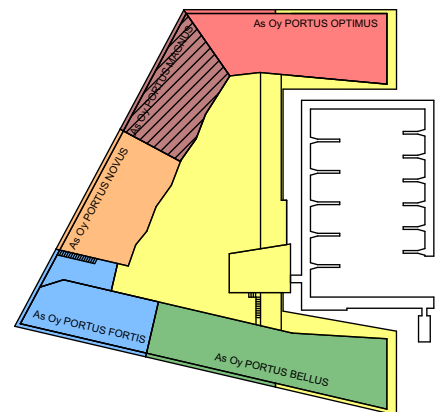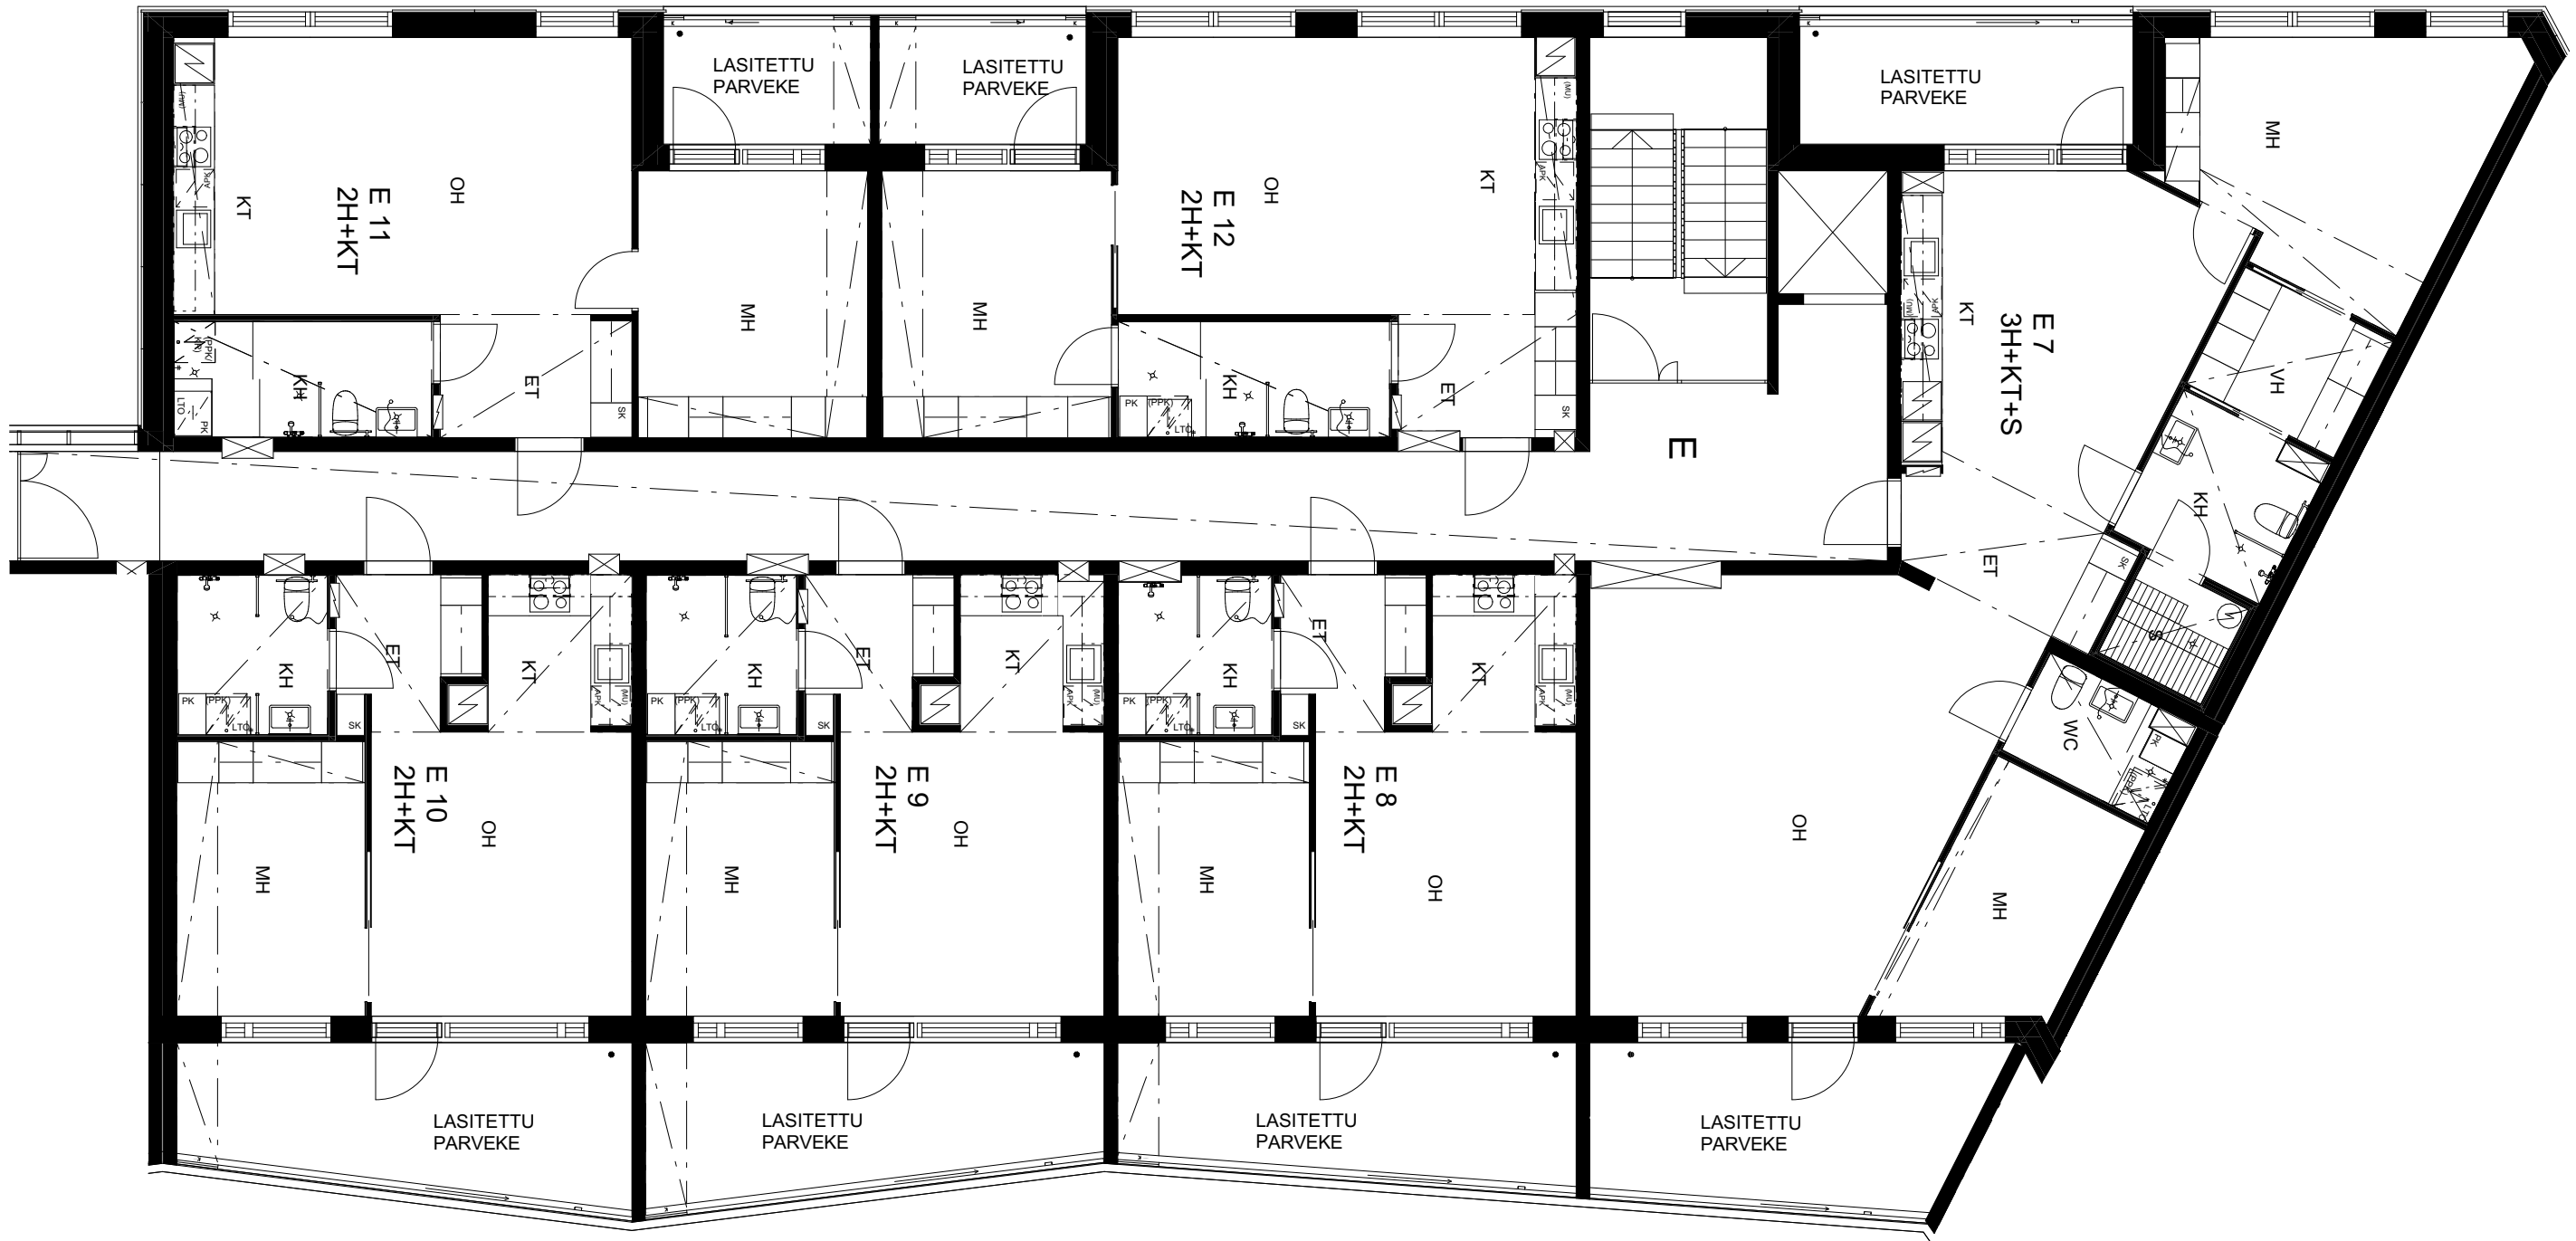




As Oy Portus Magnus: 3. kerros

Alustava, muutokset mahdollisia. Rakentaja pidättää oikeuden suunnitelmamuutoksiin. Kalusteet, varusteet, kodinkoneet ja laitteet sekä alakatot ja koteloinnit tulevat tarkentumaan suunnittelun edetessä.

1:100

ARKKITEHTIRYHMÄ A6 OY
PURSIMIEHENKATU 29 A 00150 HELSINKI
BATSMANSGATAN 29 A 00150 HELSINGFORS
PUH/TEL 010 424 3200 etunimi.sukunimi@a6oy.fi

18.10.2018

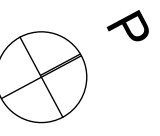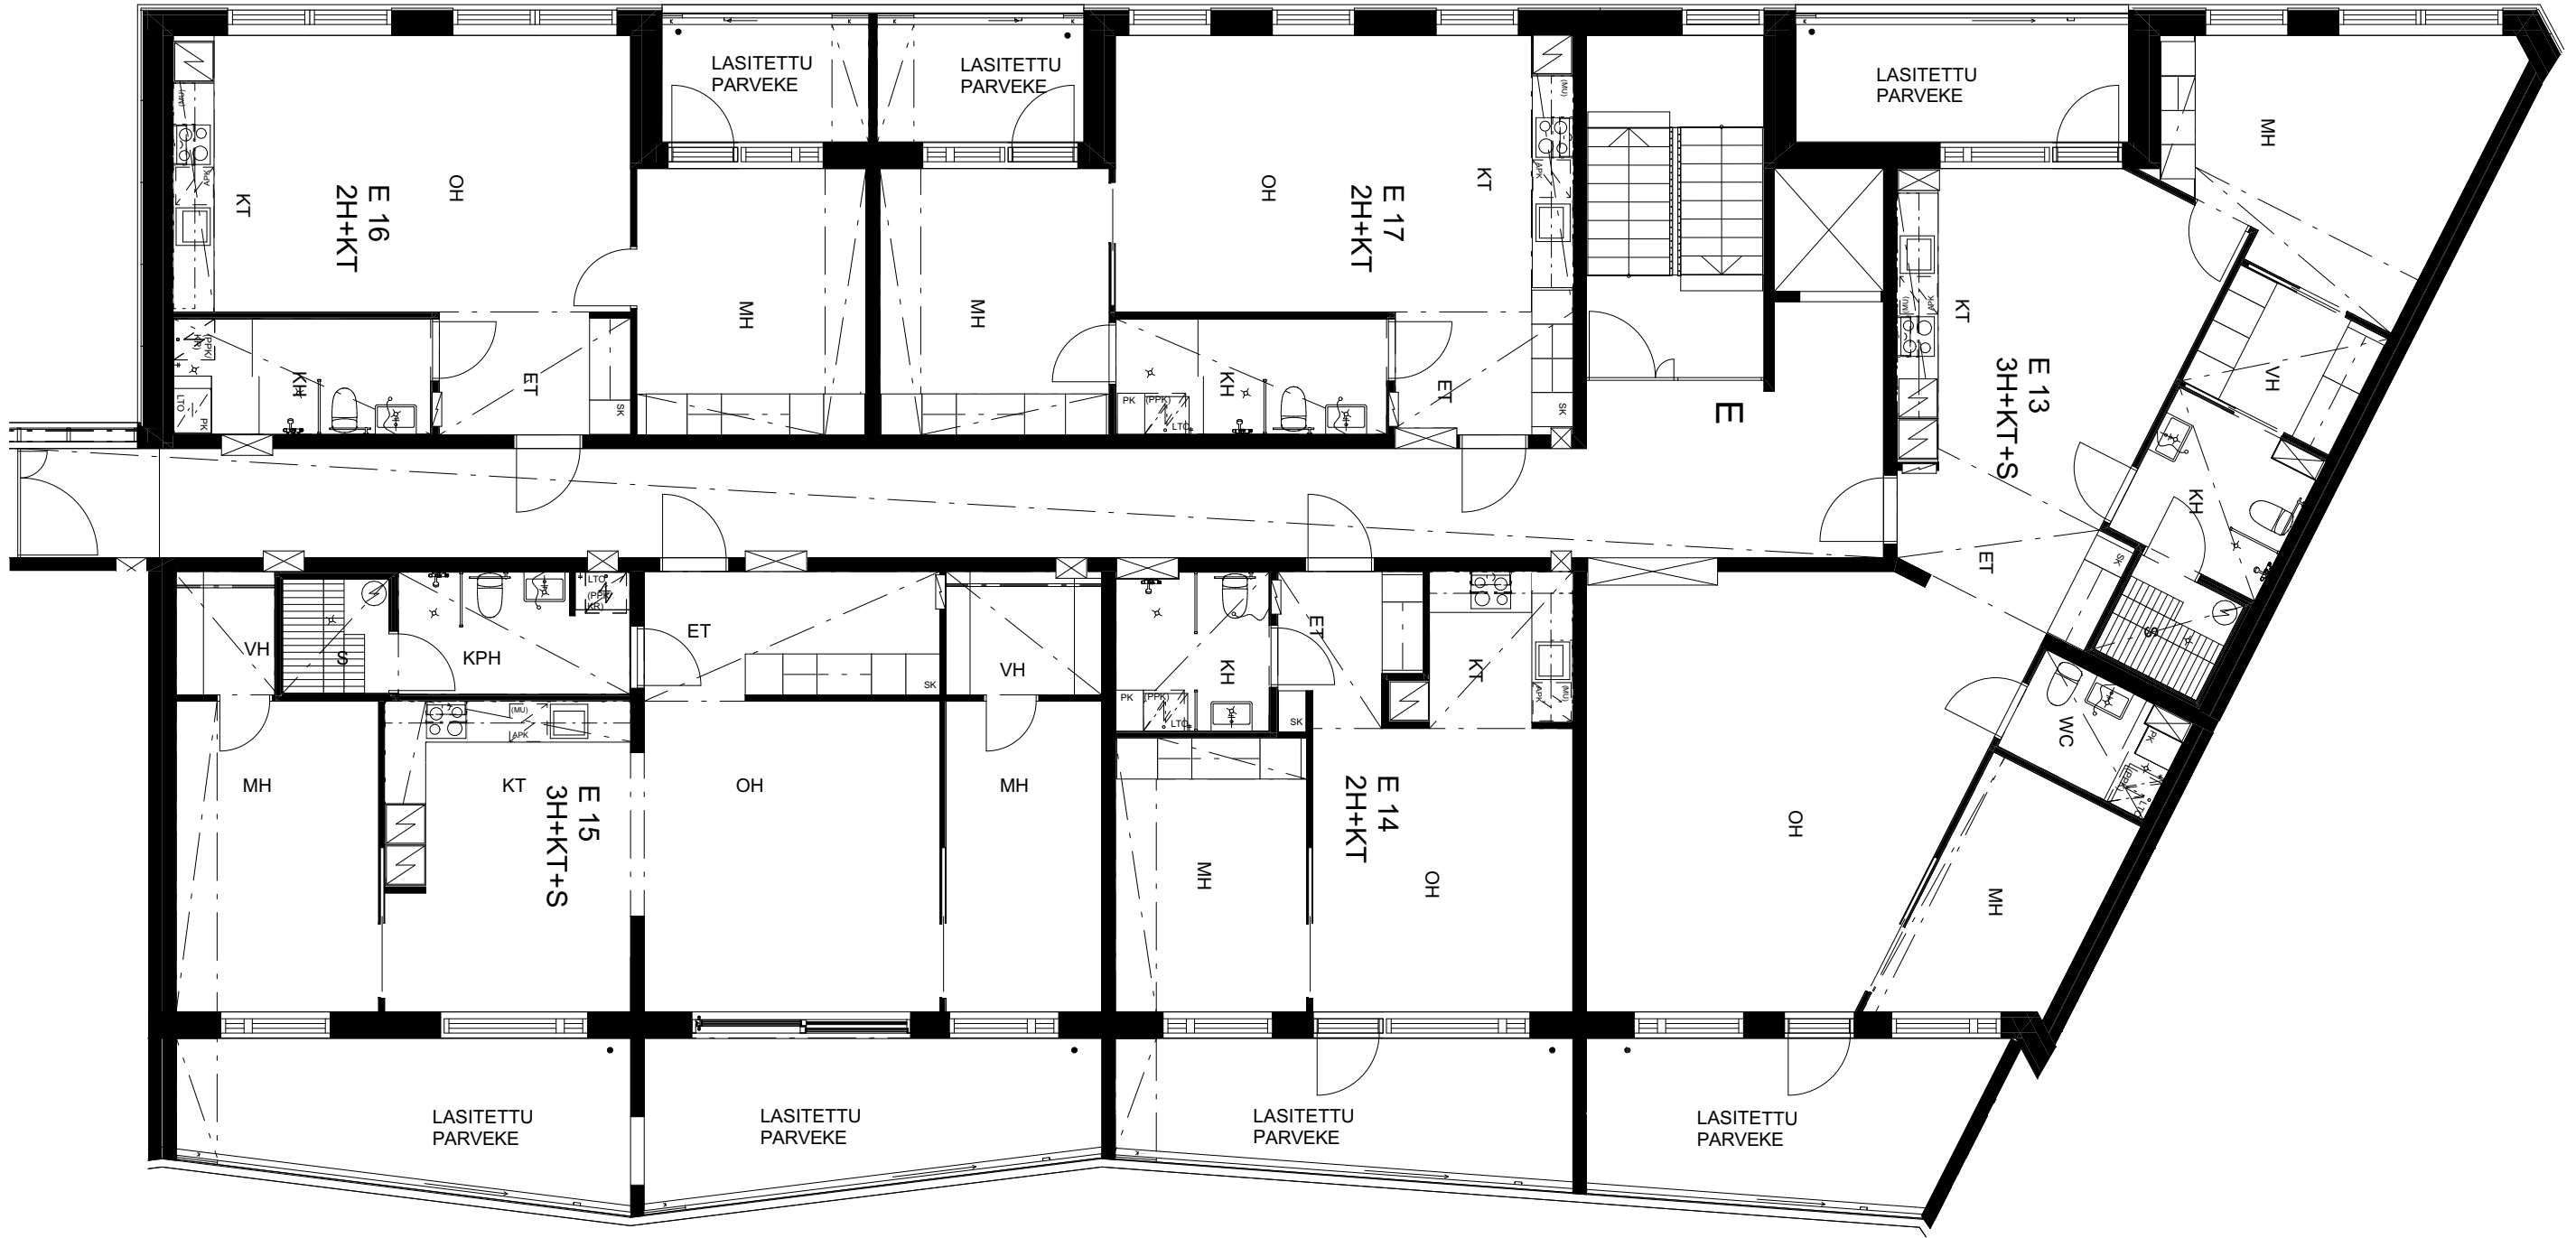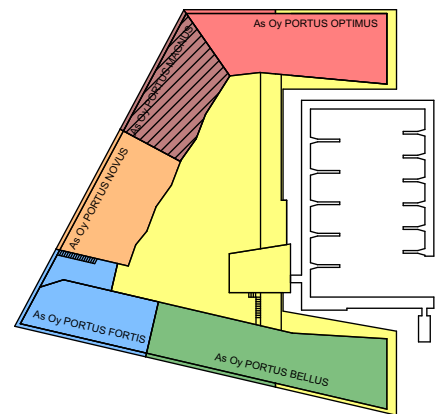




As Oy Portus Magnus: 4. kerros

Alustava, muutokset mahdollisia. Rakentaja pidättää oikeuden suunnitelmamuutoksiin. Kalusteet, varusteet, kodinkoneet ja laitteet sekä alakatot ja koteloinnit tulevat tarkentumaan suunnittelun edetessä.

1:100

ARKKITEHTIRYHMÄ A6 OY
PURSIMIEHENKATU 29 A 00150 HELSINKI
BATSMANGATAN 29 A 00150 HELSINGFORS
PUH/TEL 010 424 3200 etunimi.sukunimi@a6oy.fi

18.10.2018

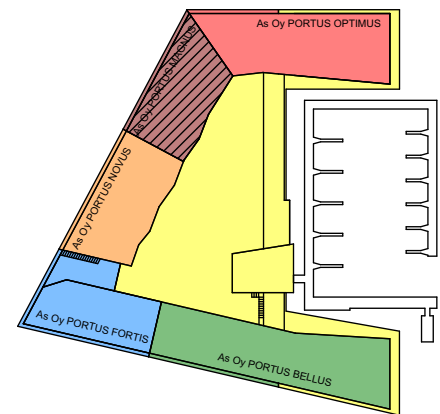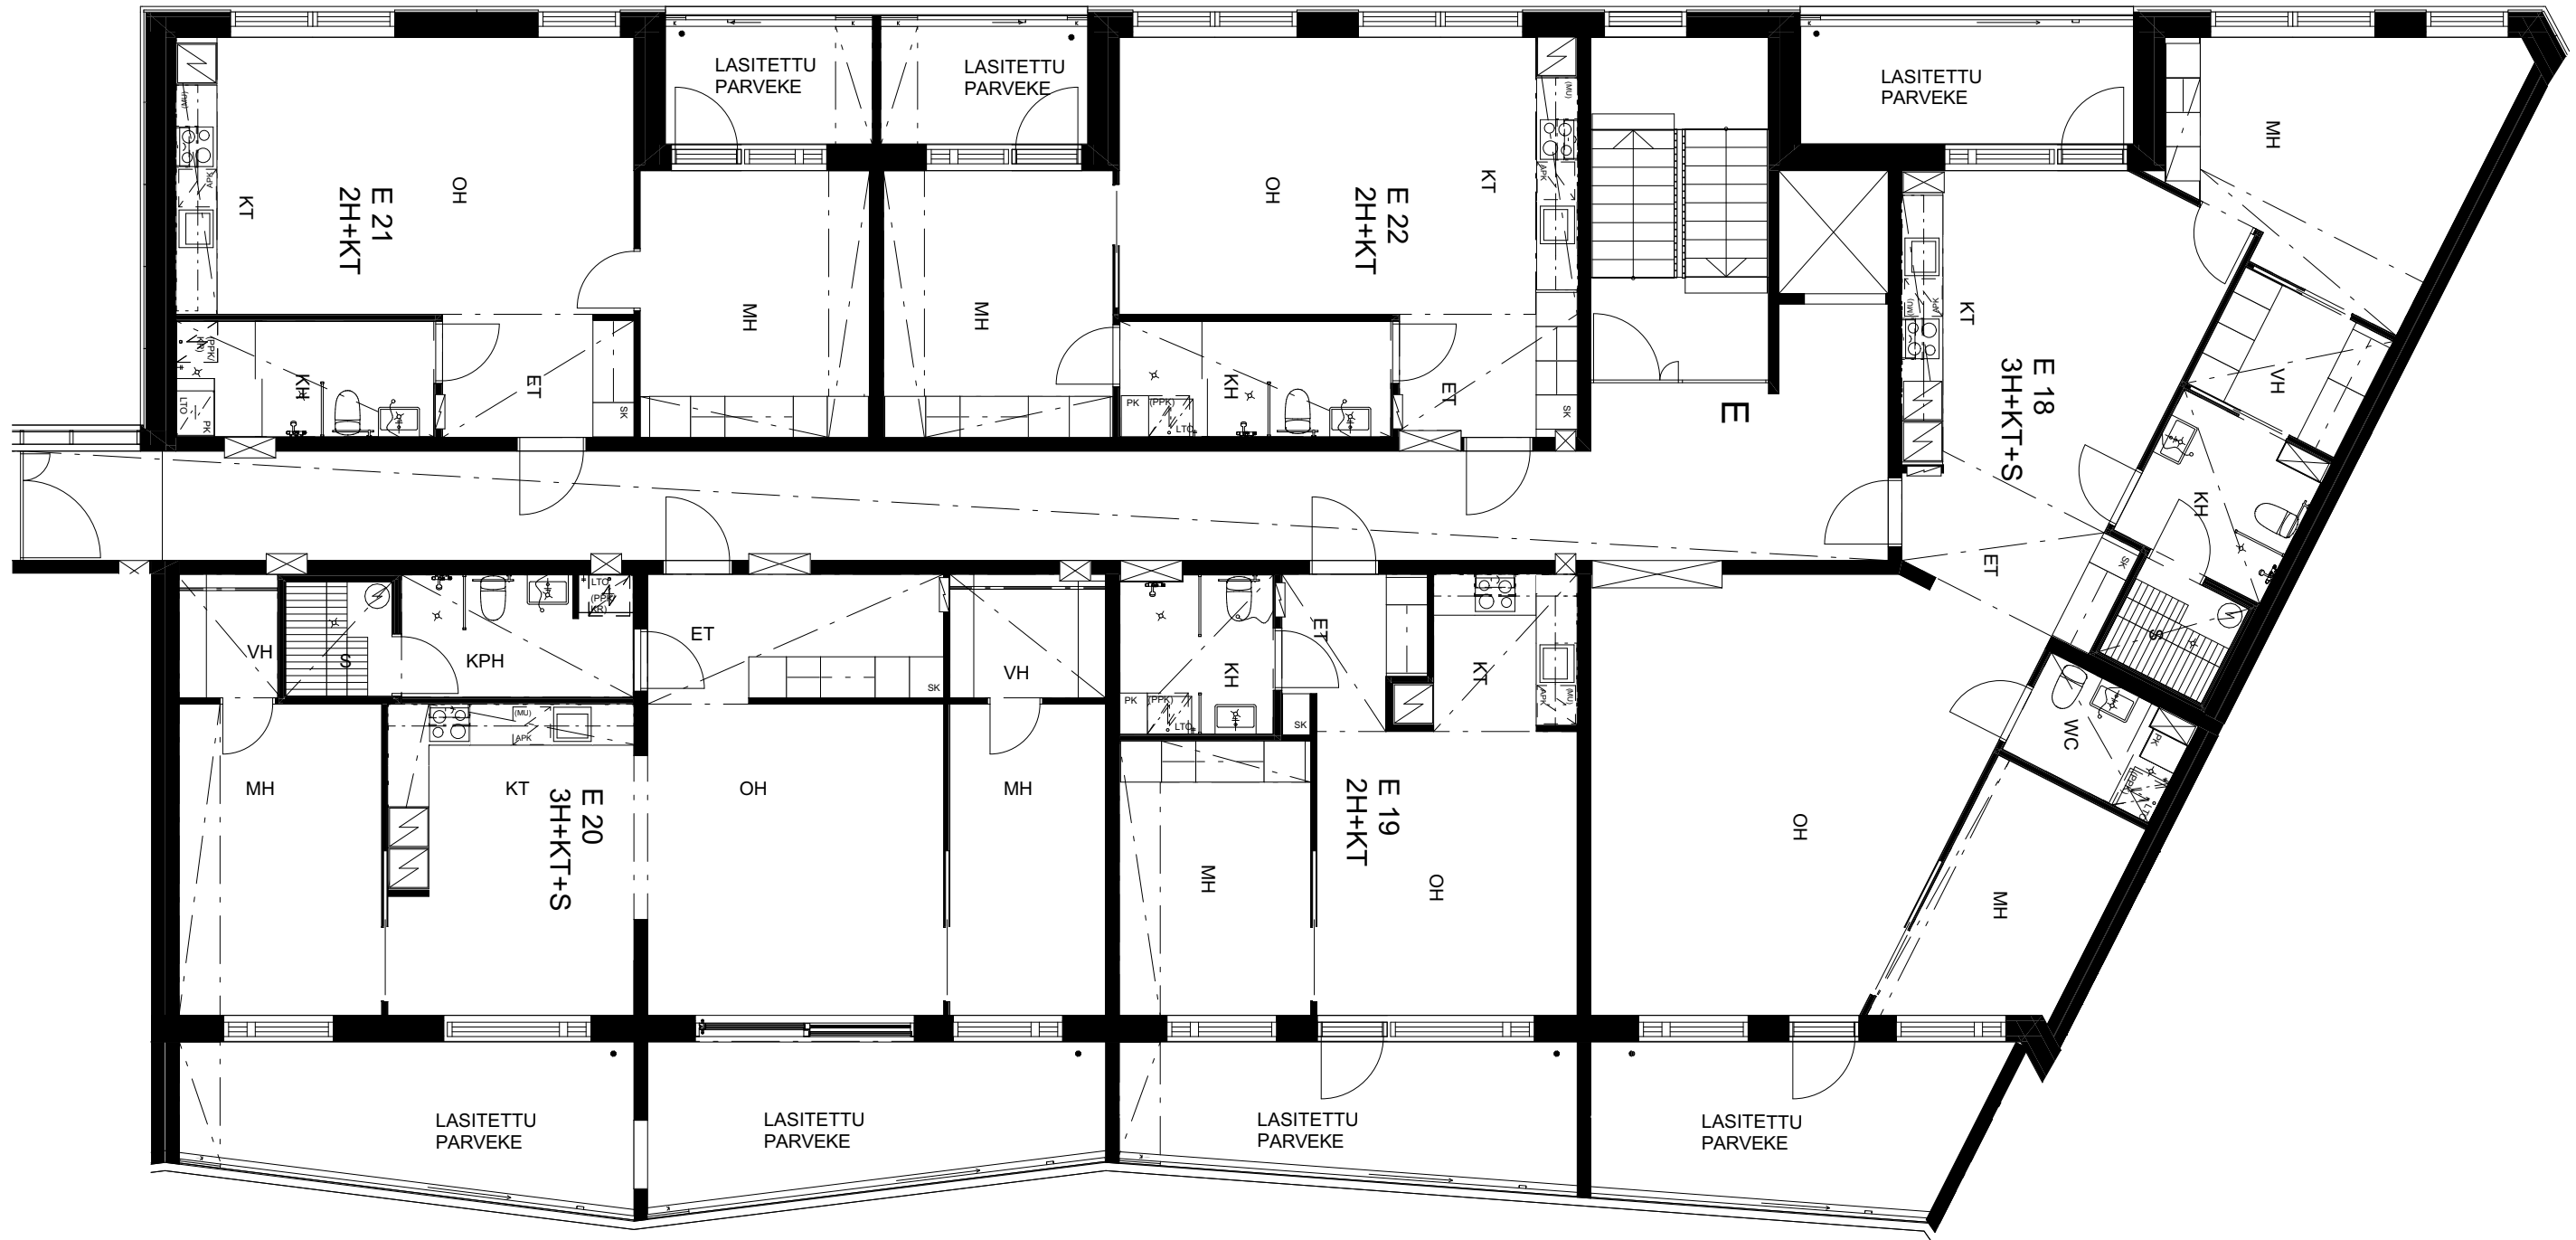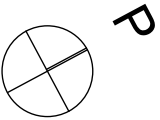



As Oy Portus Magnus: 5. kerros

Alustava, muutokset mahdollisia. Rakentaja pidättää oikeuden suunnitelmamuutoksiin. Kalusteet, varusteet, kodinkoneet ja laitteet sekä alakatot ja koteloinnit tulevat tarkentumaan suunnittelun edetessä.

1:100

ARKKITEHTIRYHMÄ A6 OY
PURSIMIEHENKATU 29 A 00150 HELSINKI
BATSMANSGATAN 29 A 00150 HELSINGFORS
PUH/TEL 010 424 3200 etunimi.sukunimi@a6oy.fi

18.10.2018

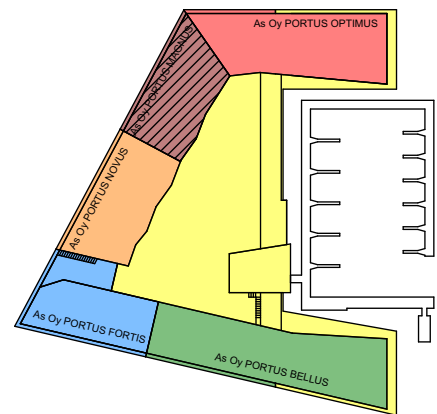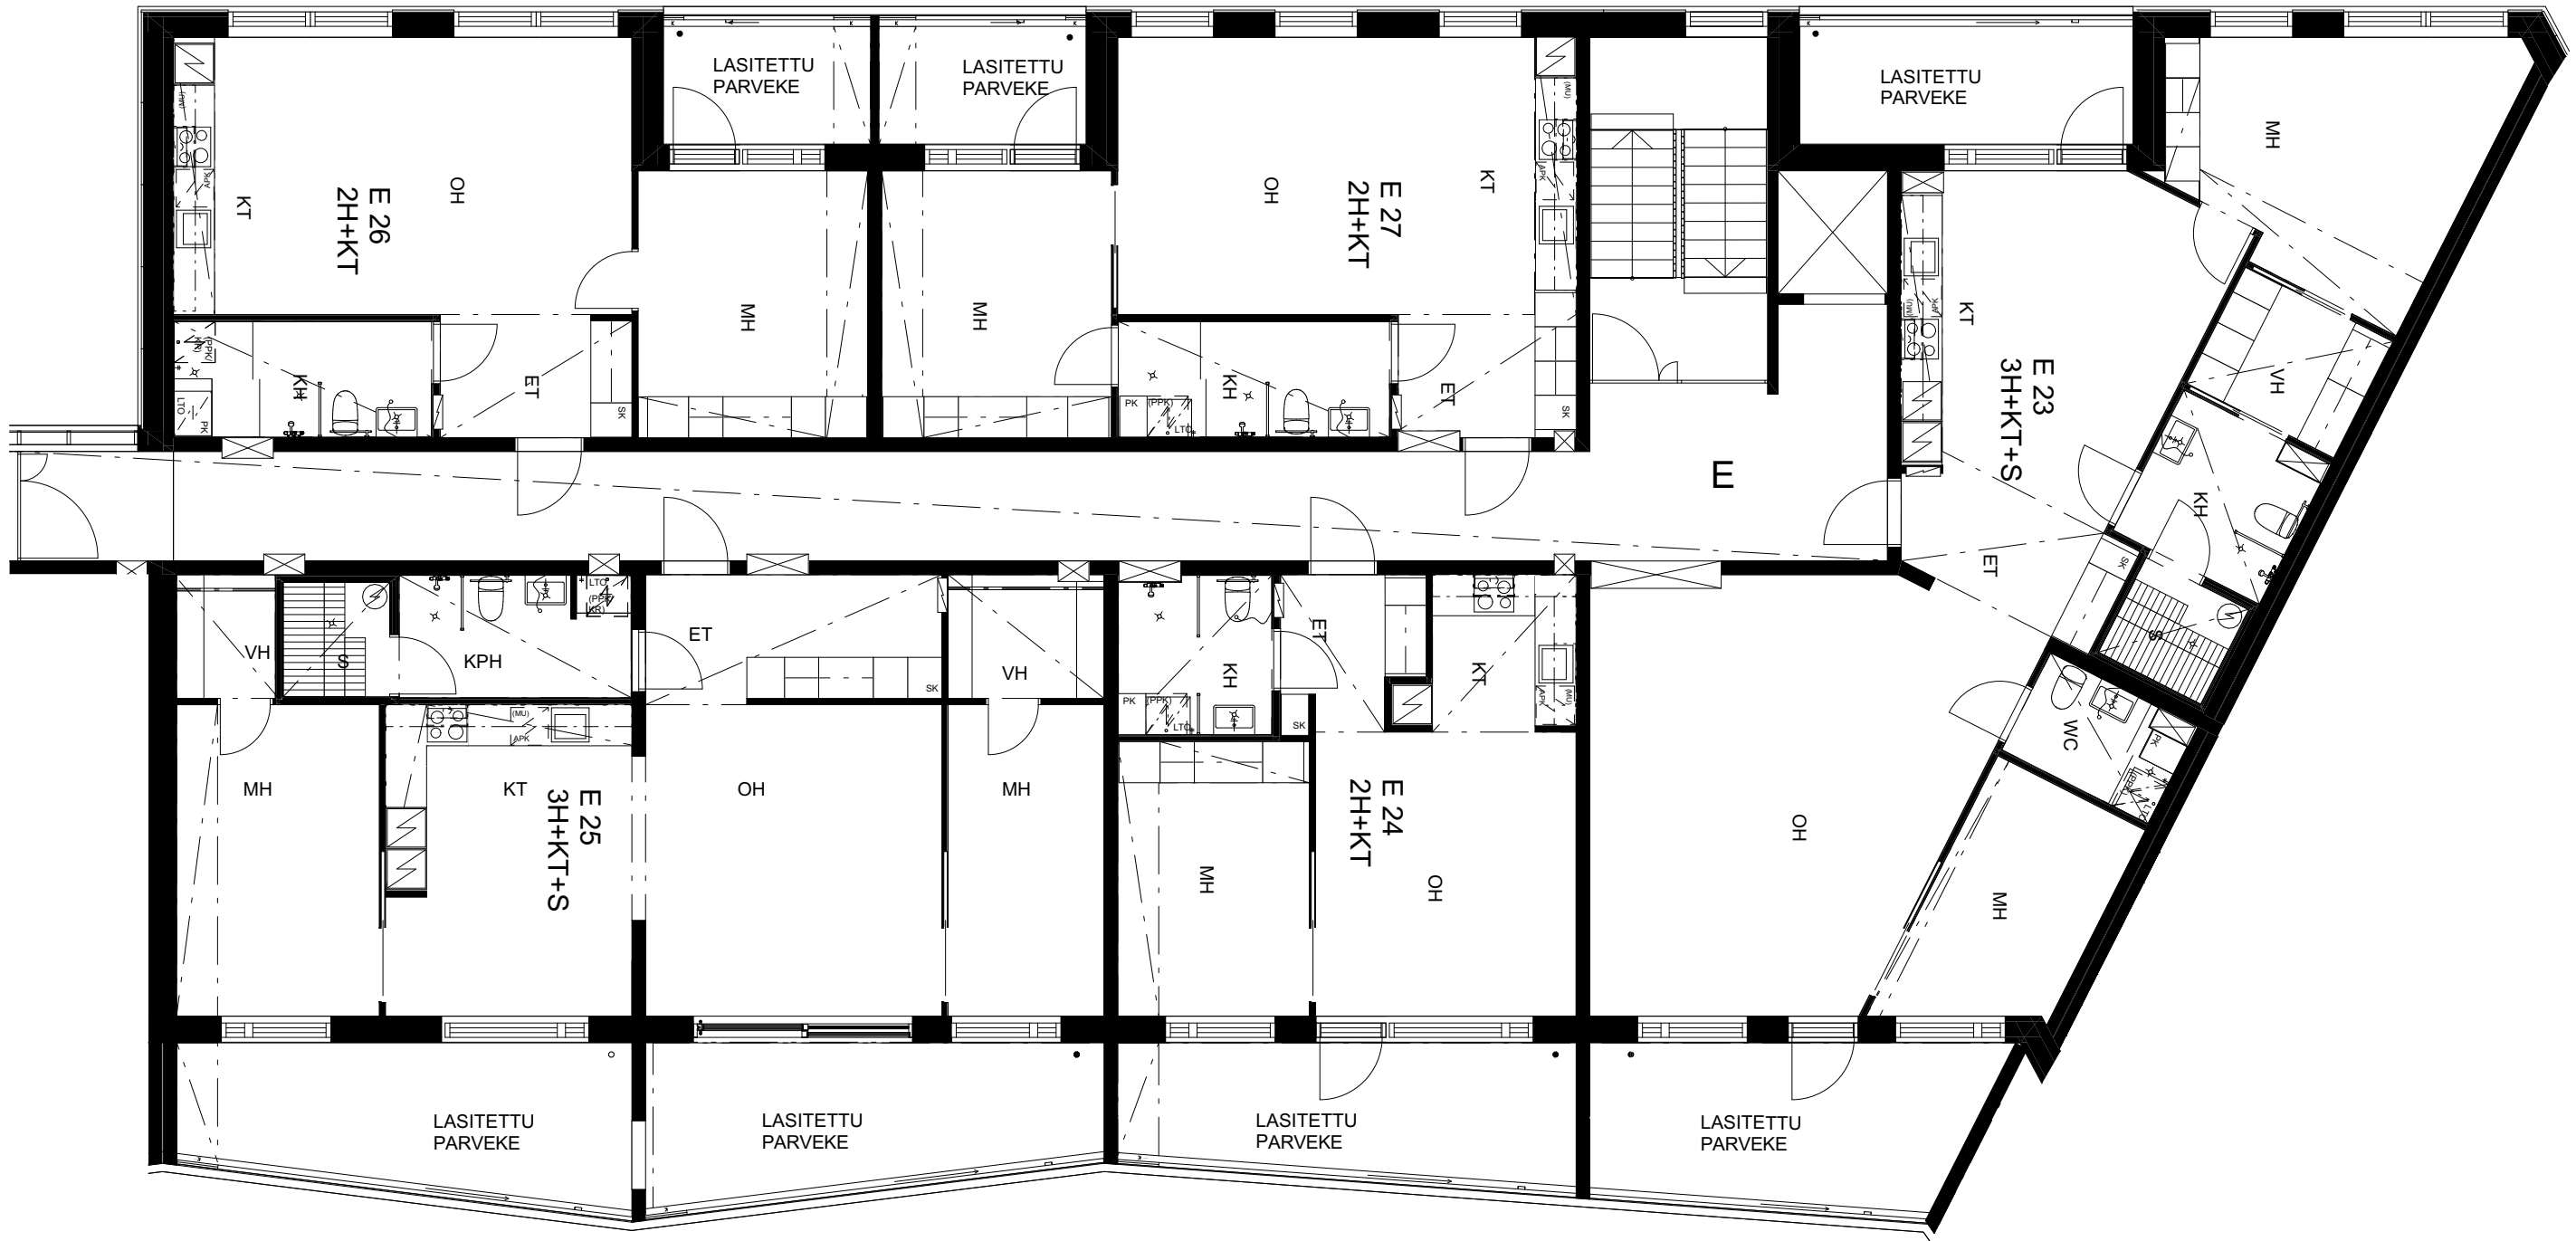



As Oy Portus Magnus: 6. kerros

Alustava, muutokset mahdollisia. Rakentaja pidättää oikeuden suunnitelmamuutoksiin. Kalusteet, varusteet, kodinkoneet ja laitteet sekä alakatot ja koteloinnit tulevat tarkentumaan suunnittelun edetessä.

1:100

ARKKITEHTIRYHMÄ A6 OY
PURSIMIEHENKATU 29 A 00150 HELSINKI
BATSMANGATAN 29 A 00150 HELSINGFORS
PUH/TEL 010 424 3200 etunimi.sukunimi@a6oy.fi

18.10.2018

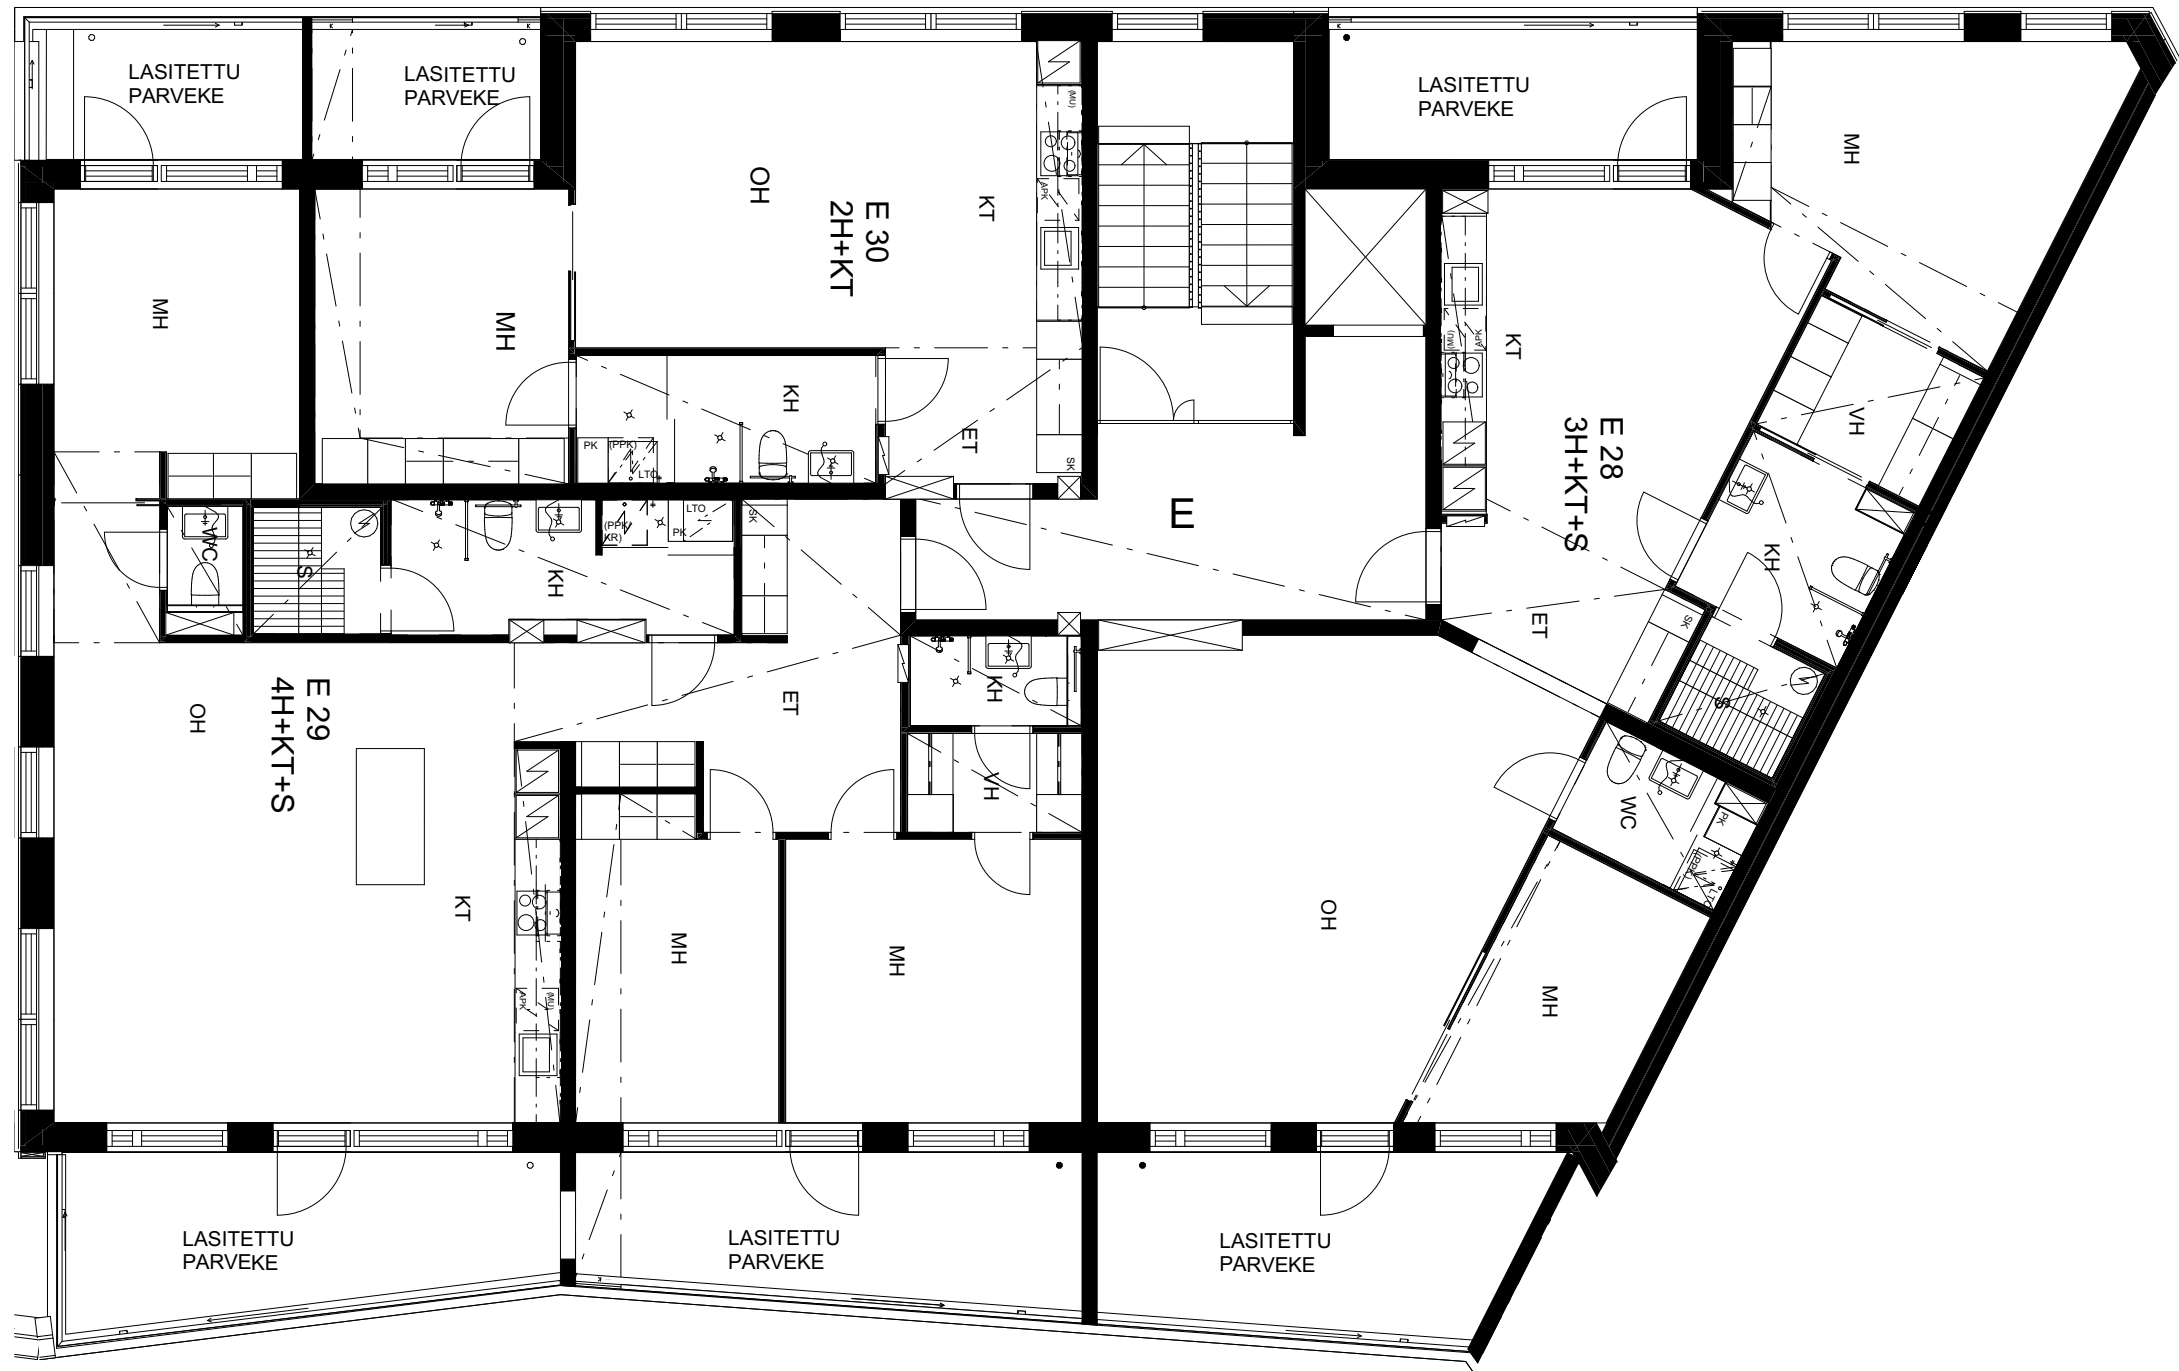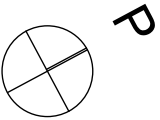


As Oy Portus Magnus: 7. kerros



Alustava, muutokset mahdollisia. Rakentaja pidättää oikeuden suunnitelmamuutoksiin. Kalusteet, varusteet, kodinkoneet ja laitteet sekä alakatot ja koteloinnit tulevat tarkentumaan suunnittelun edetessä.

1:100

ARKKITEHTIRYHMÄ A6 OY
PURSIMIEHENKATU 29 A 00150 HELSINKI
BATSMANSGATAN 29 A 00150 HELSINGFORS
PUH/TEL 010 424 3200 etunimi.sukunimi@a6oy.fi

18.10.2018

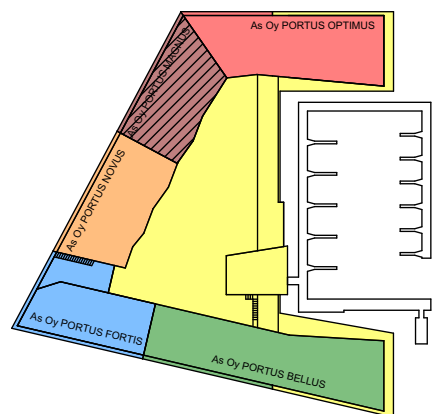

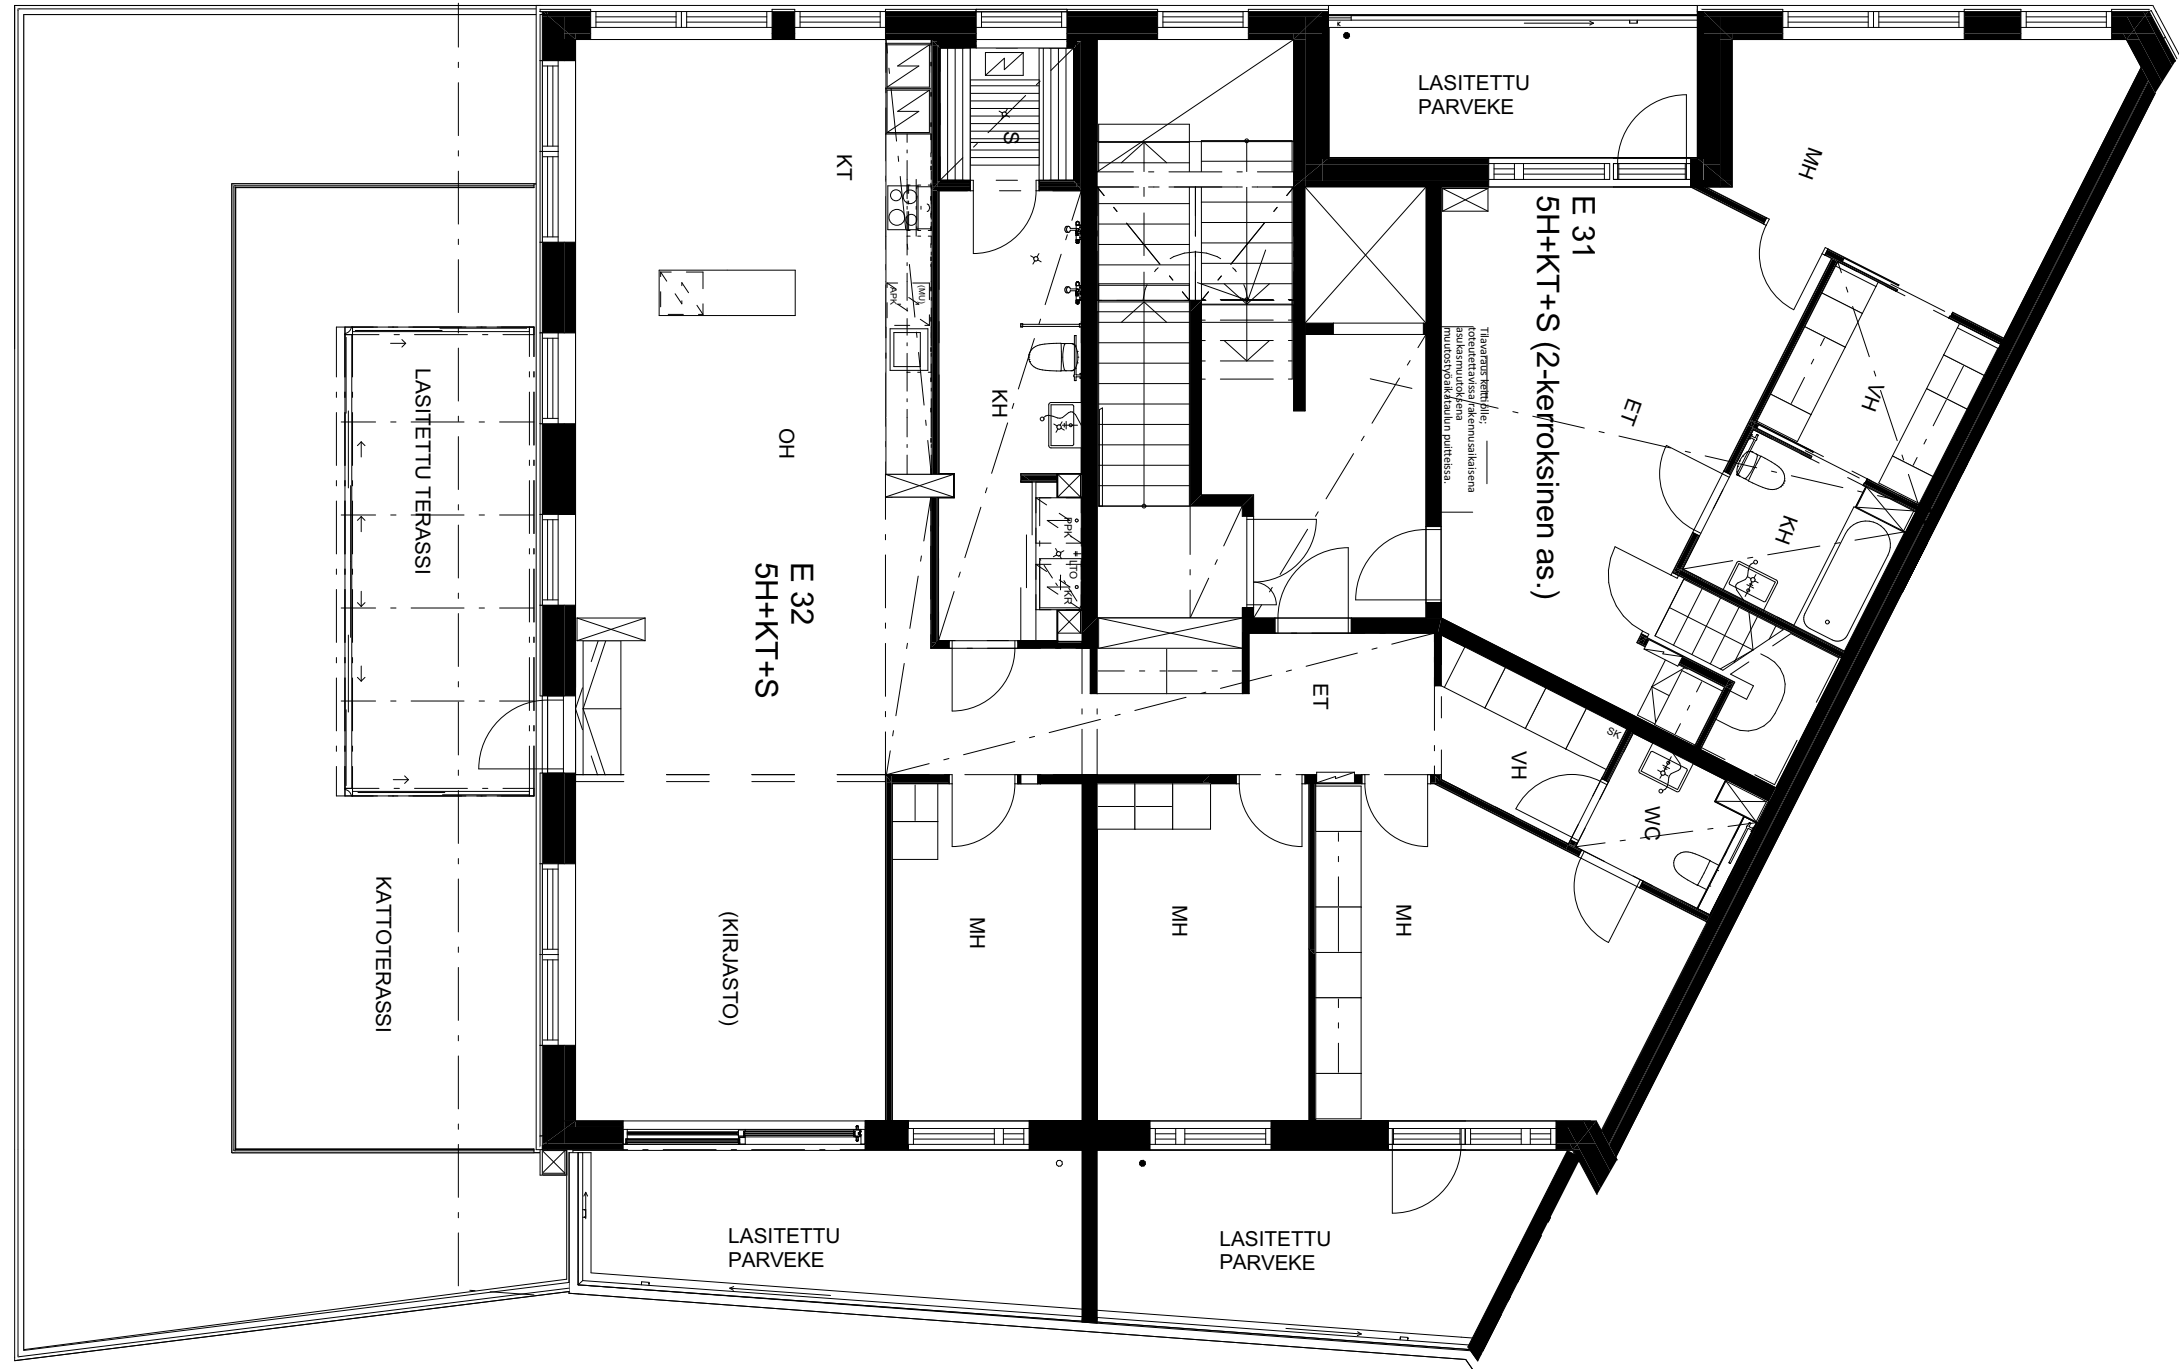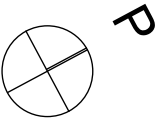


As Oy Portus Magnus: 8. kerros



Alustava, muutokset mahdollisia. Rakentaja pidättää oikeuden suunnitelmamuutoksiin. Kalusteet, varusteet, kodinkoneet ja laitteet sekä alakatot ja koteloinnit tulevat tarkentumaan suunnittelun edetessä.

1:100

ARKKITEHTIRYHMÄ A6 OY
PURSIMIEHENKATU 29 A 00150 HELSINKI
BATSMANSGATAN 29 A 00150 HELSINGFORS
PUH/TEL 010 424 3200 etunimi.sukunimi@a6oy.fi

18.10.2018

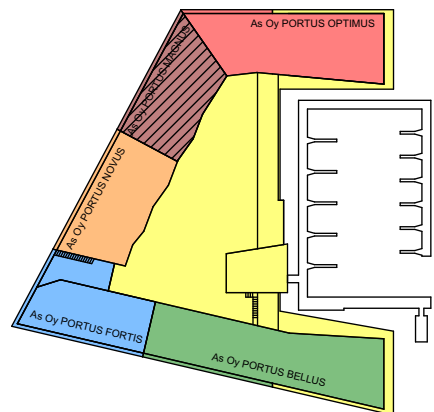

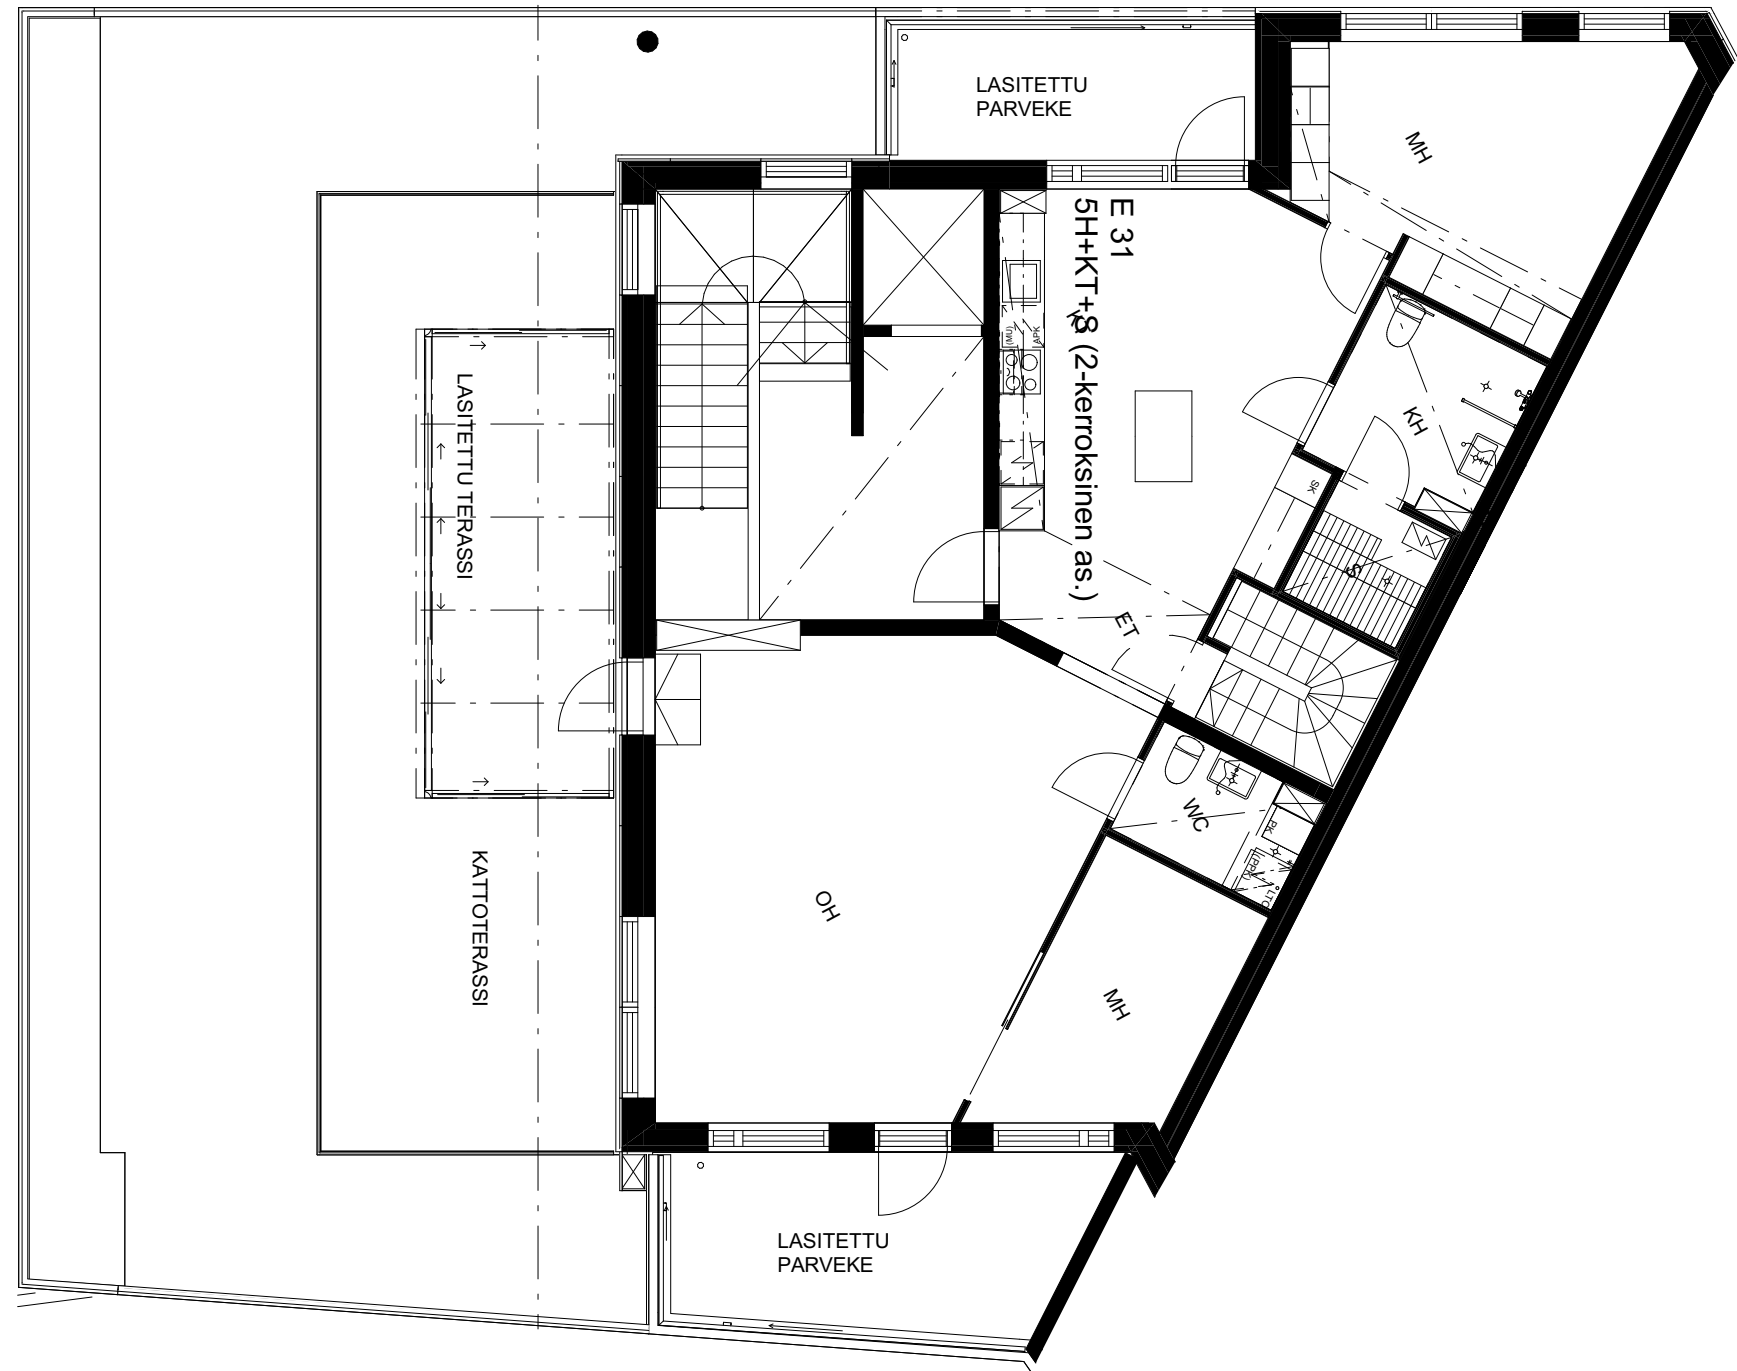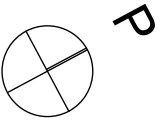

As Oy Portus Magnus: 9. kerros

Alustava, muutokset mahdollisia. Rakentaja pidättää oikeuden suunnitelmamuutoksiin. Kalusteet, varusteet, kodinkoneet ja laitteet sekä alakatot ja koteloinnit tulevat tarkentumaan suunnittelun edetessä.

1:100

ARKKITEHTIRYHMÄ A6 OY
PURSIMIEHENKATU 29 A 00150 HELSINKI
BATSMANSGATAN 29 A 00150 HELSINGFORS
PUH/TEL 010 424 3200 etunimi.sukunimi@a6oy.fi

18.10.2018

