


Capjonstien 64 og 72 til 86 (partall)

Enebolig i kjede **148 m² BRA**

+ Takterasse 46,7 m², garasje fra 20,3 m² og utvendig sportsbod 5,0 m²


INNHold (141 m² P-rom)
4 soverom, omkleddingsrom,
2 bad, stue, kjøkken, loftsstue og bod.

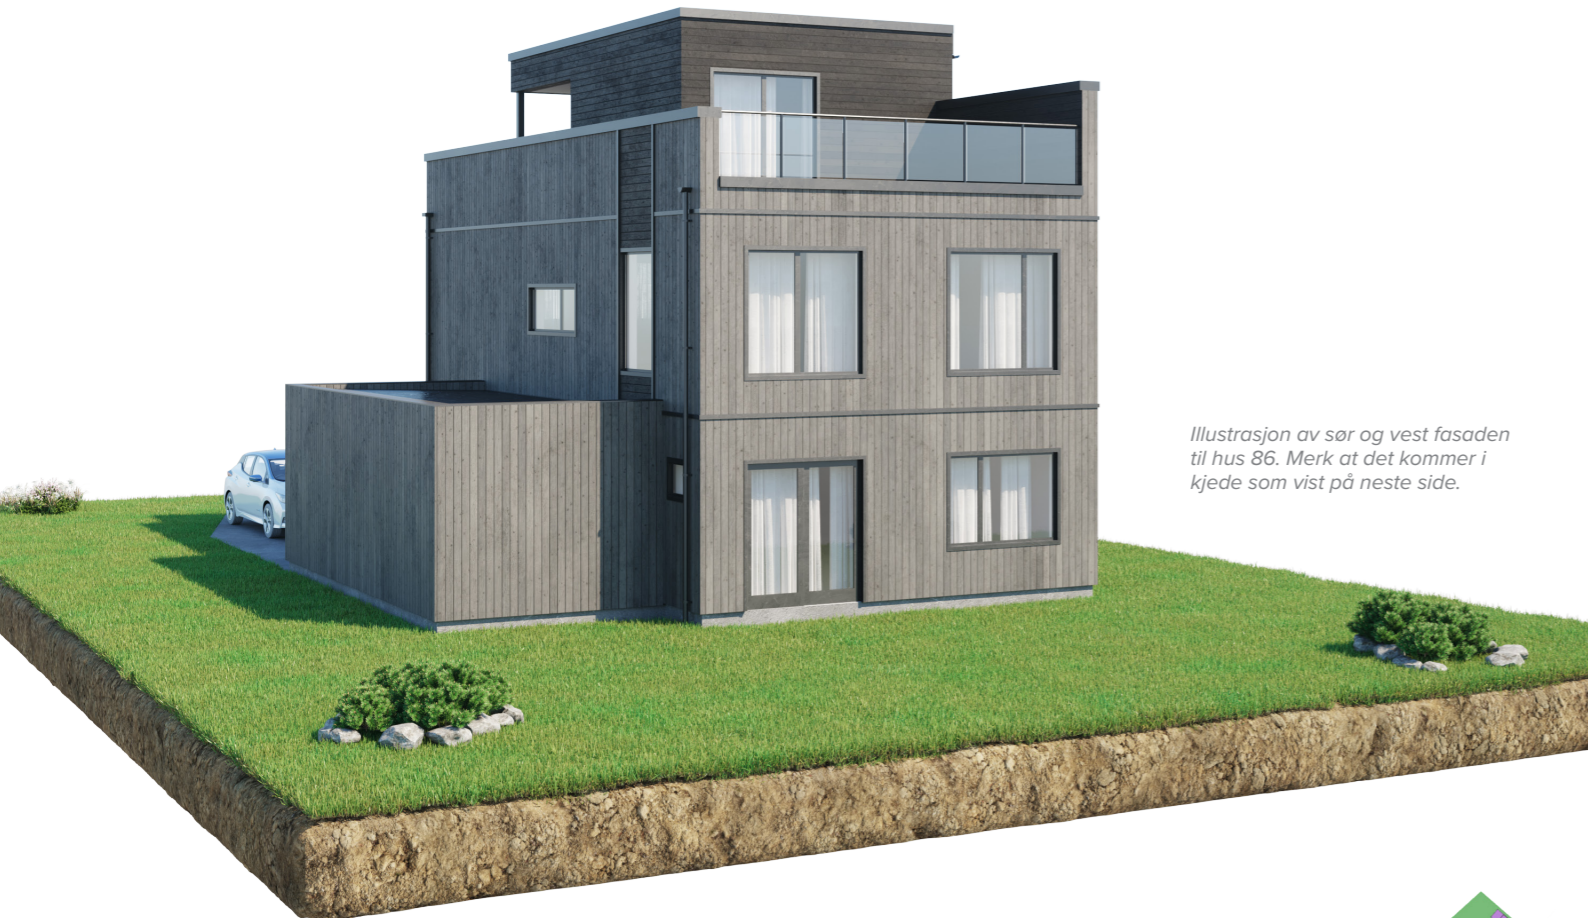

Illustrasjon av sør og vest fasaden til hus 86. Merk at det kommer i kjede som vist på neste side.



Illustrasjon av inngangspartiet til hus 86

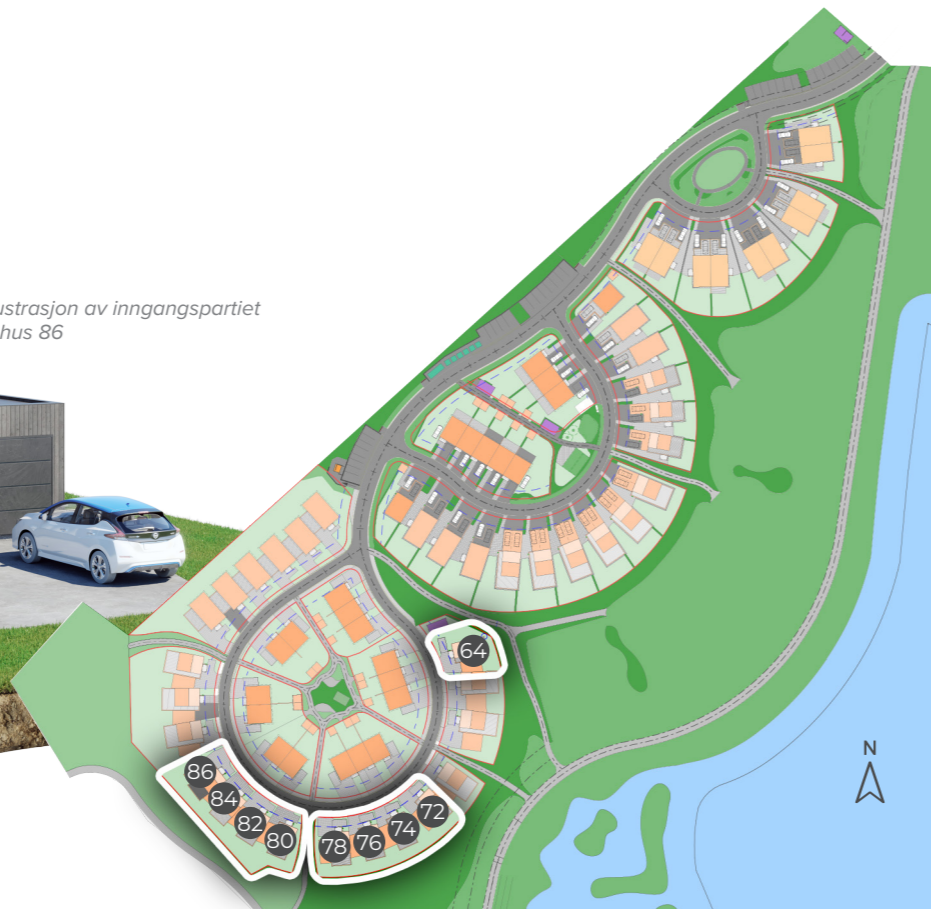

STANDARD

- Vannbåren gulvvarme
- Hvit eller grå glatt kjøkkeninnredning fra Arens
- Integreerte hvitevarer fra Siemens
- Baderomsinnredning med to skuffer fra Arens
- Berry Alloc Original laminatgulv i 3 valgfrie utførelser
- Fliser i 30x30 på gulv i bad
- Fliser i 30x60 på vegg i bad
- Vegghengt toalett på hovedbad
- Nedsenket dusjsone med dusjvegger på hovedbad
- Balansert ventilasjon
- Møre Royal terrassebord på takterasse

Dusjløsning på bad nr. 2 kan leveres som tilvalg.



Illustrasjon av hus 80 til 86 - eneboliger i kjede på 148 kvm BRA

