


PLANTA 45m²

PLANTA BAJA


- 45m² - Loft
- 1 recámara
- 1.5 baños
- Cocina
- Lavandería
- Balcón

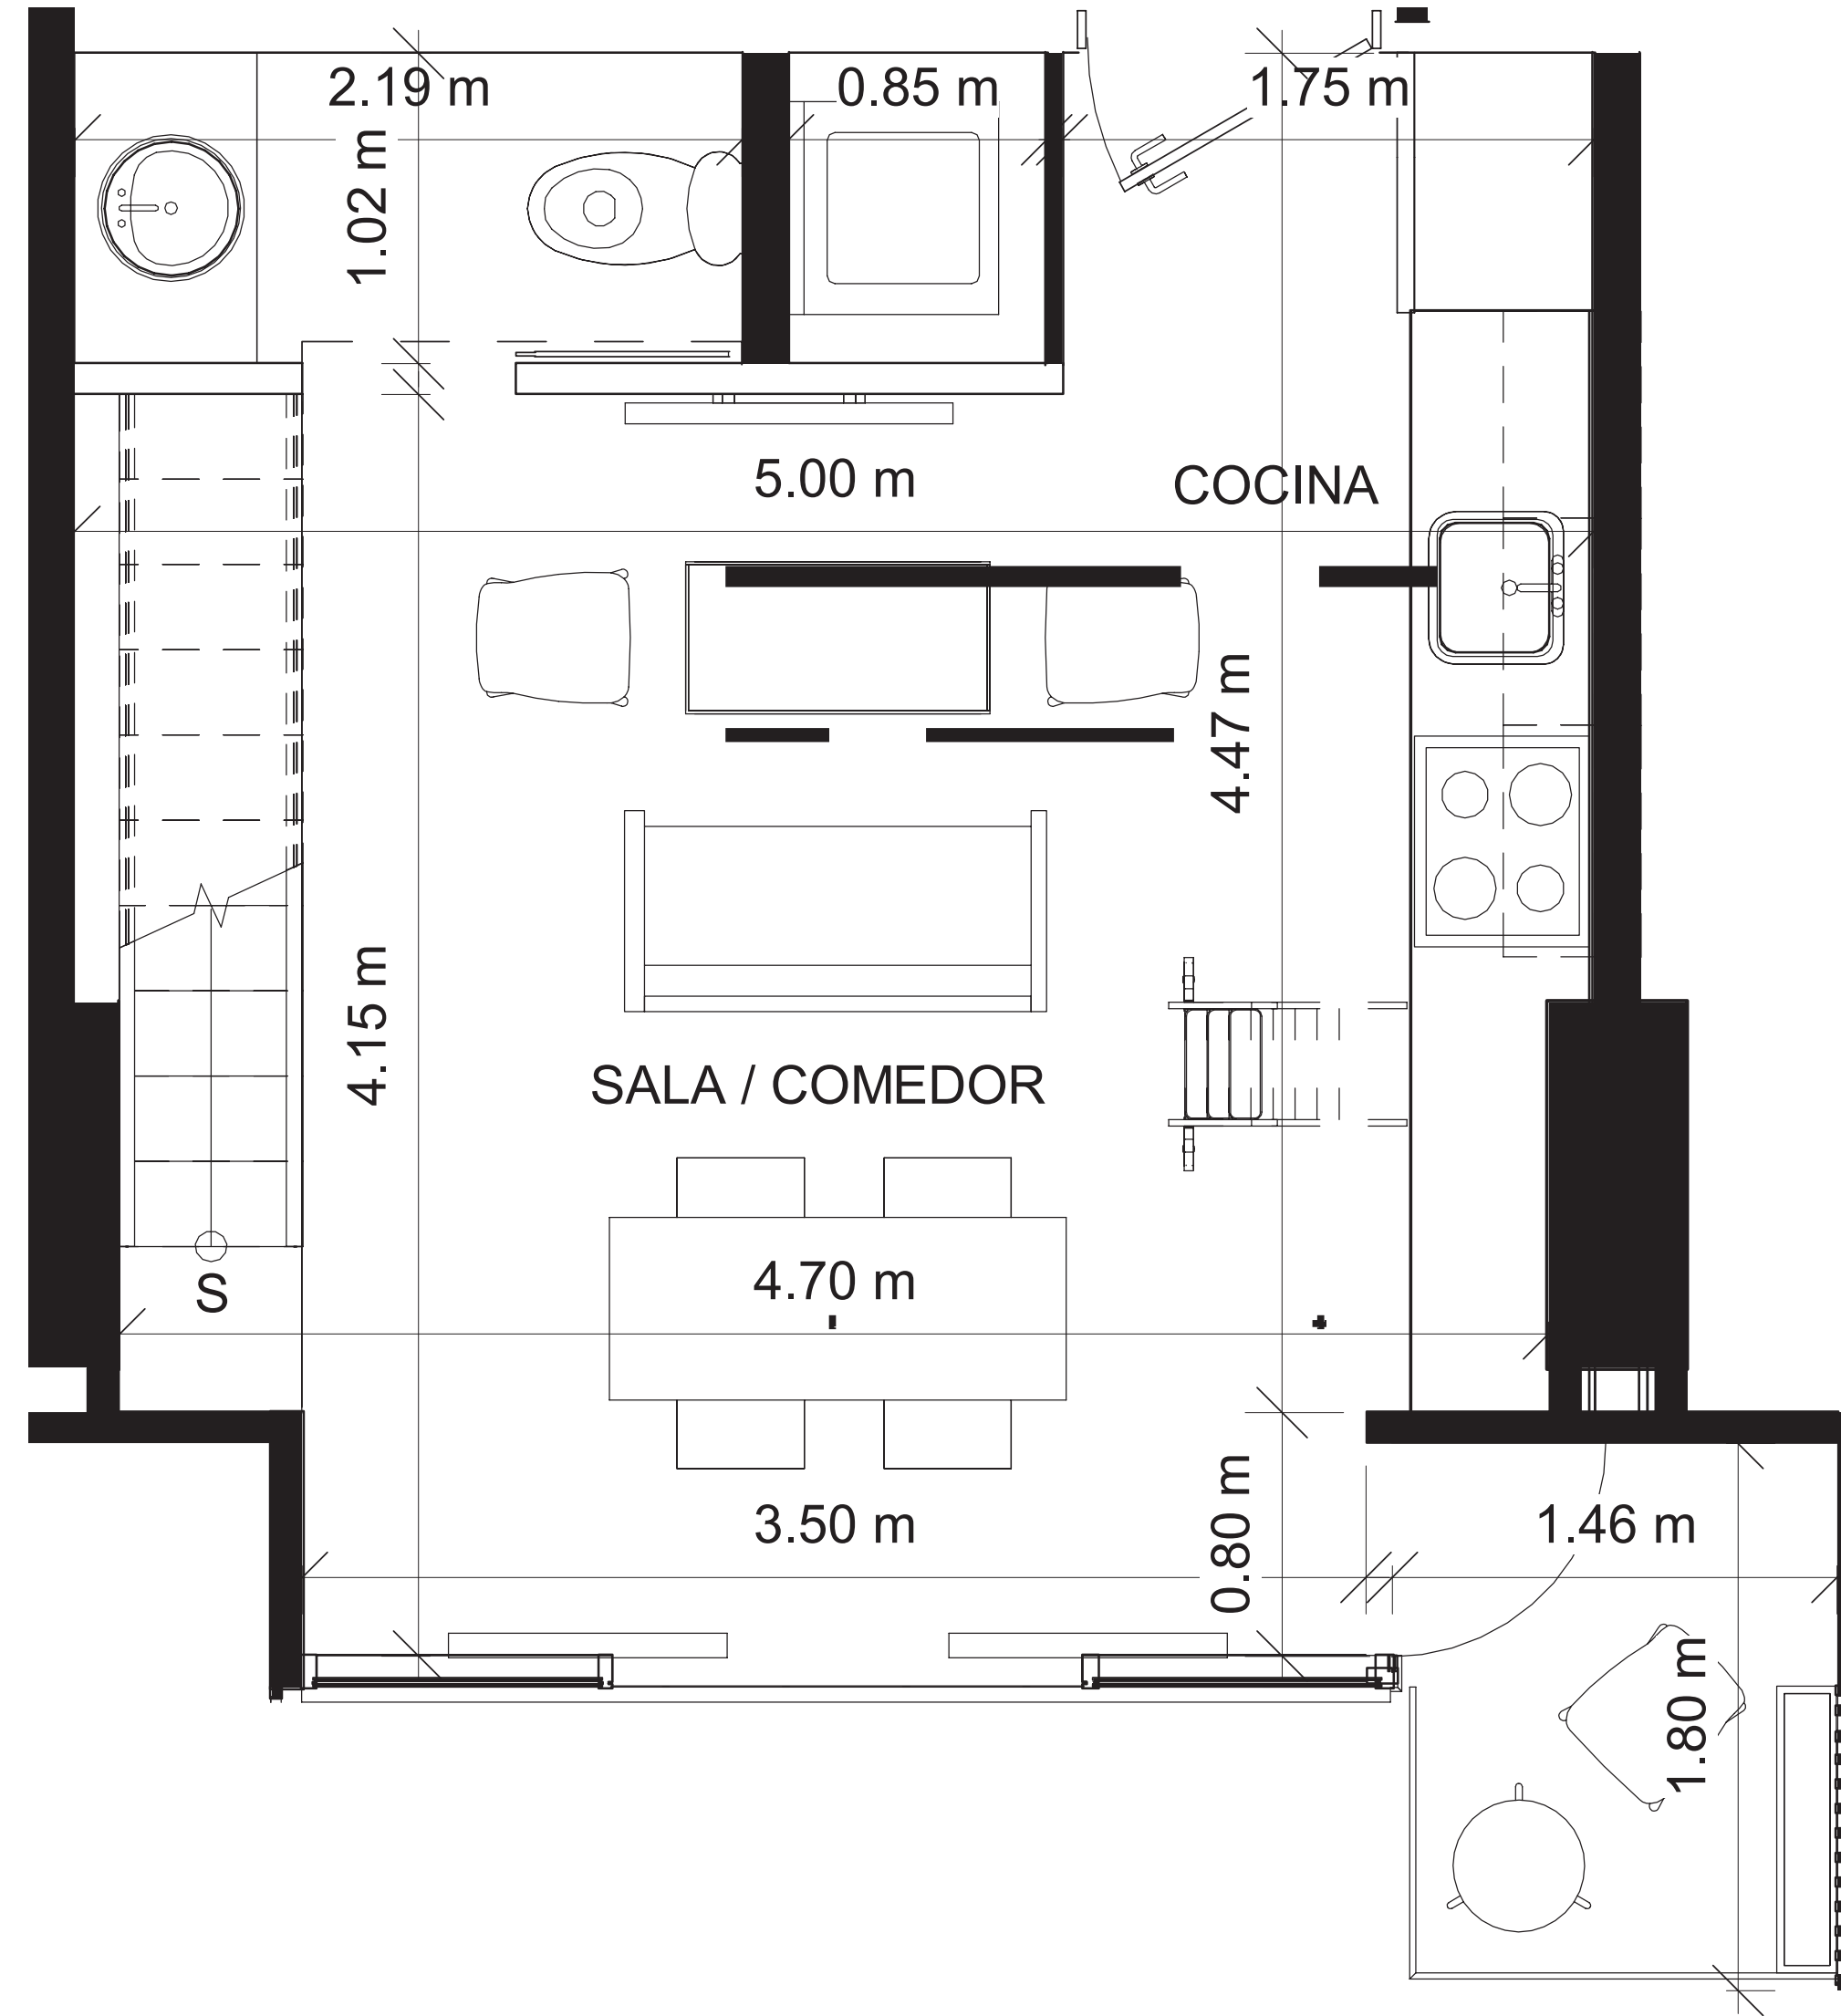

PLANTA 45m²

PLANTA ALTA


- 45m² - Loft
- 1 recámara
- 1.5 baños
- Cocina
- Lavandería
- Balcón

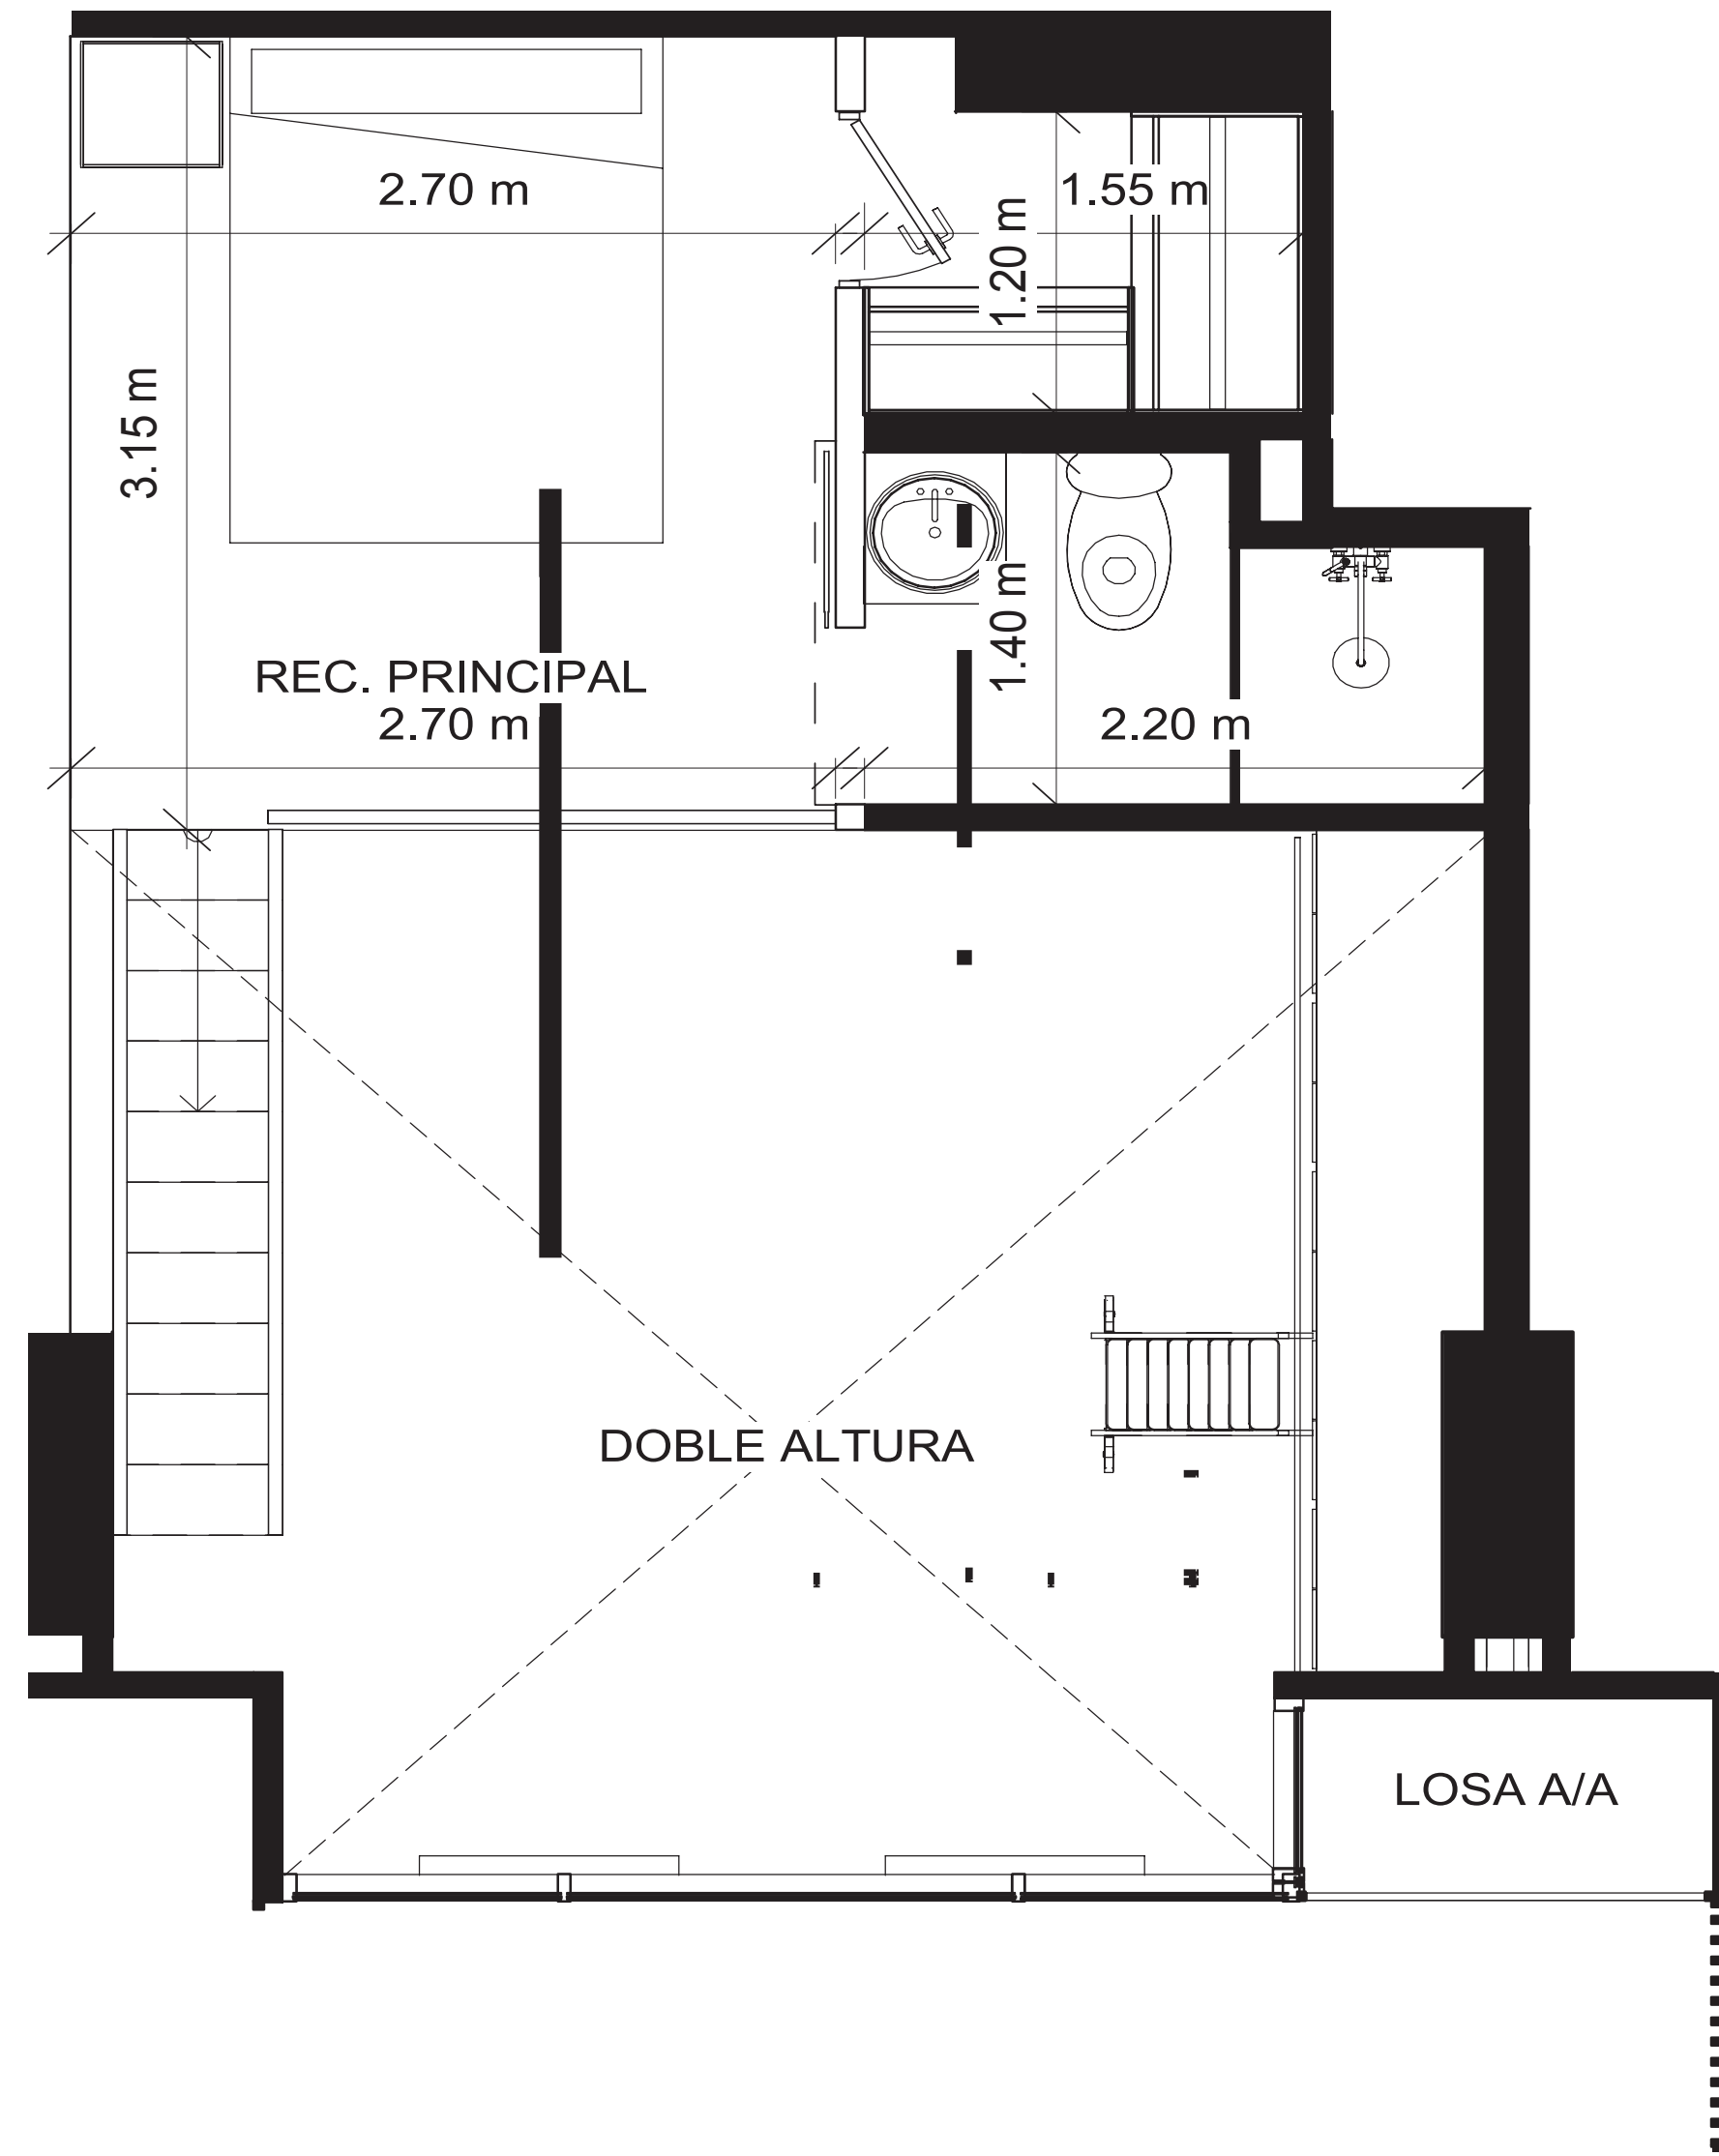

PLANTA 65m² Loft

PLANTA BAJA


- 2 recámara
- 2 baños
- Cocina
- Lavandería
- Balcón

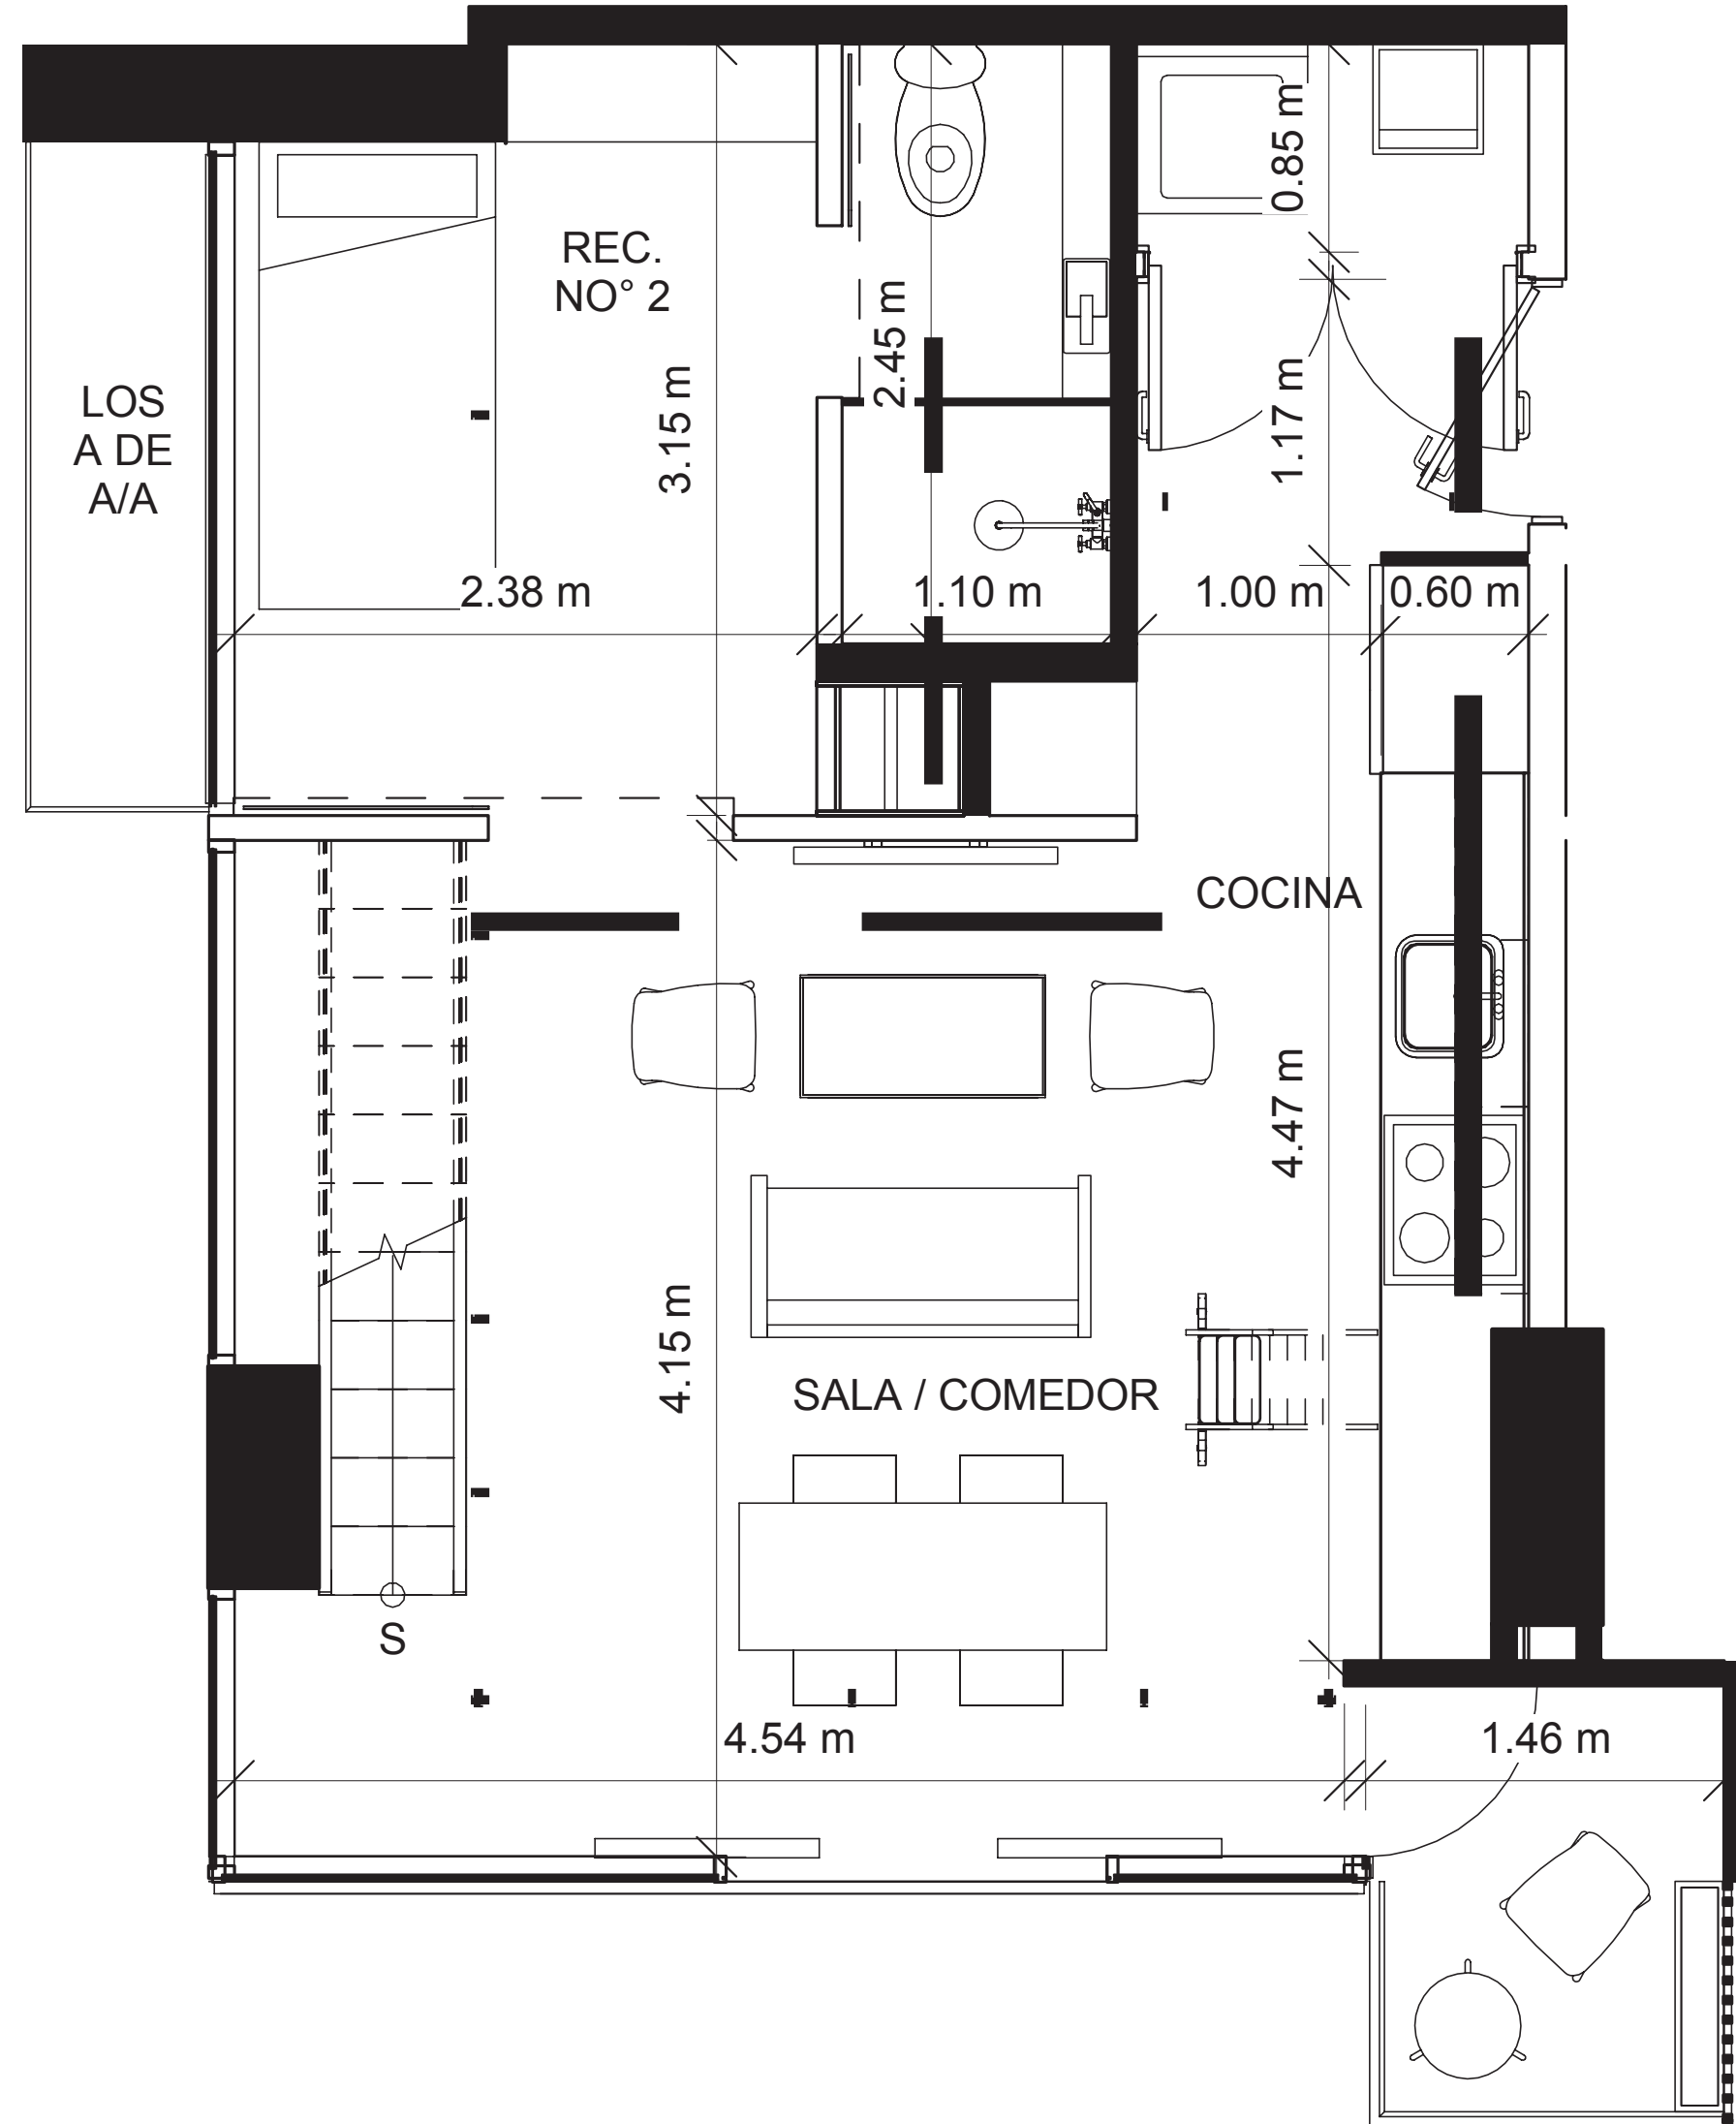

PLANTA 65m² Loft

PLANTA ALTA


- 2 recámara
- 2 baños
- Cocina
- Lavandería
- Balcón

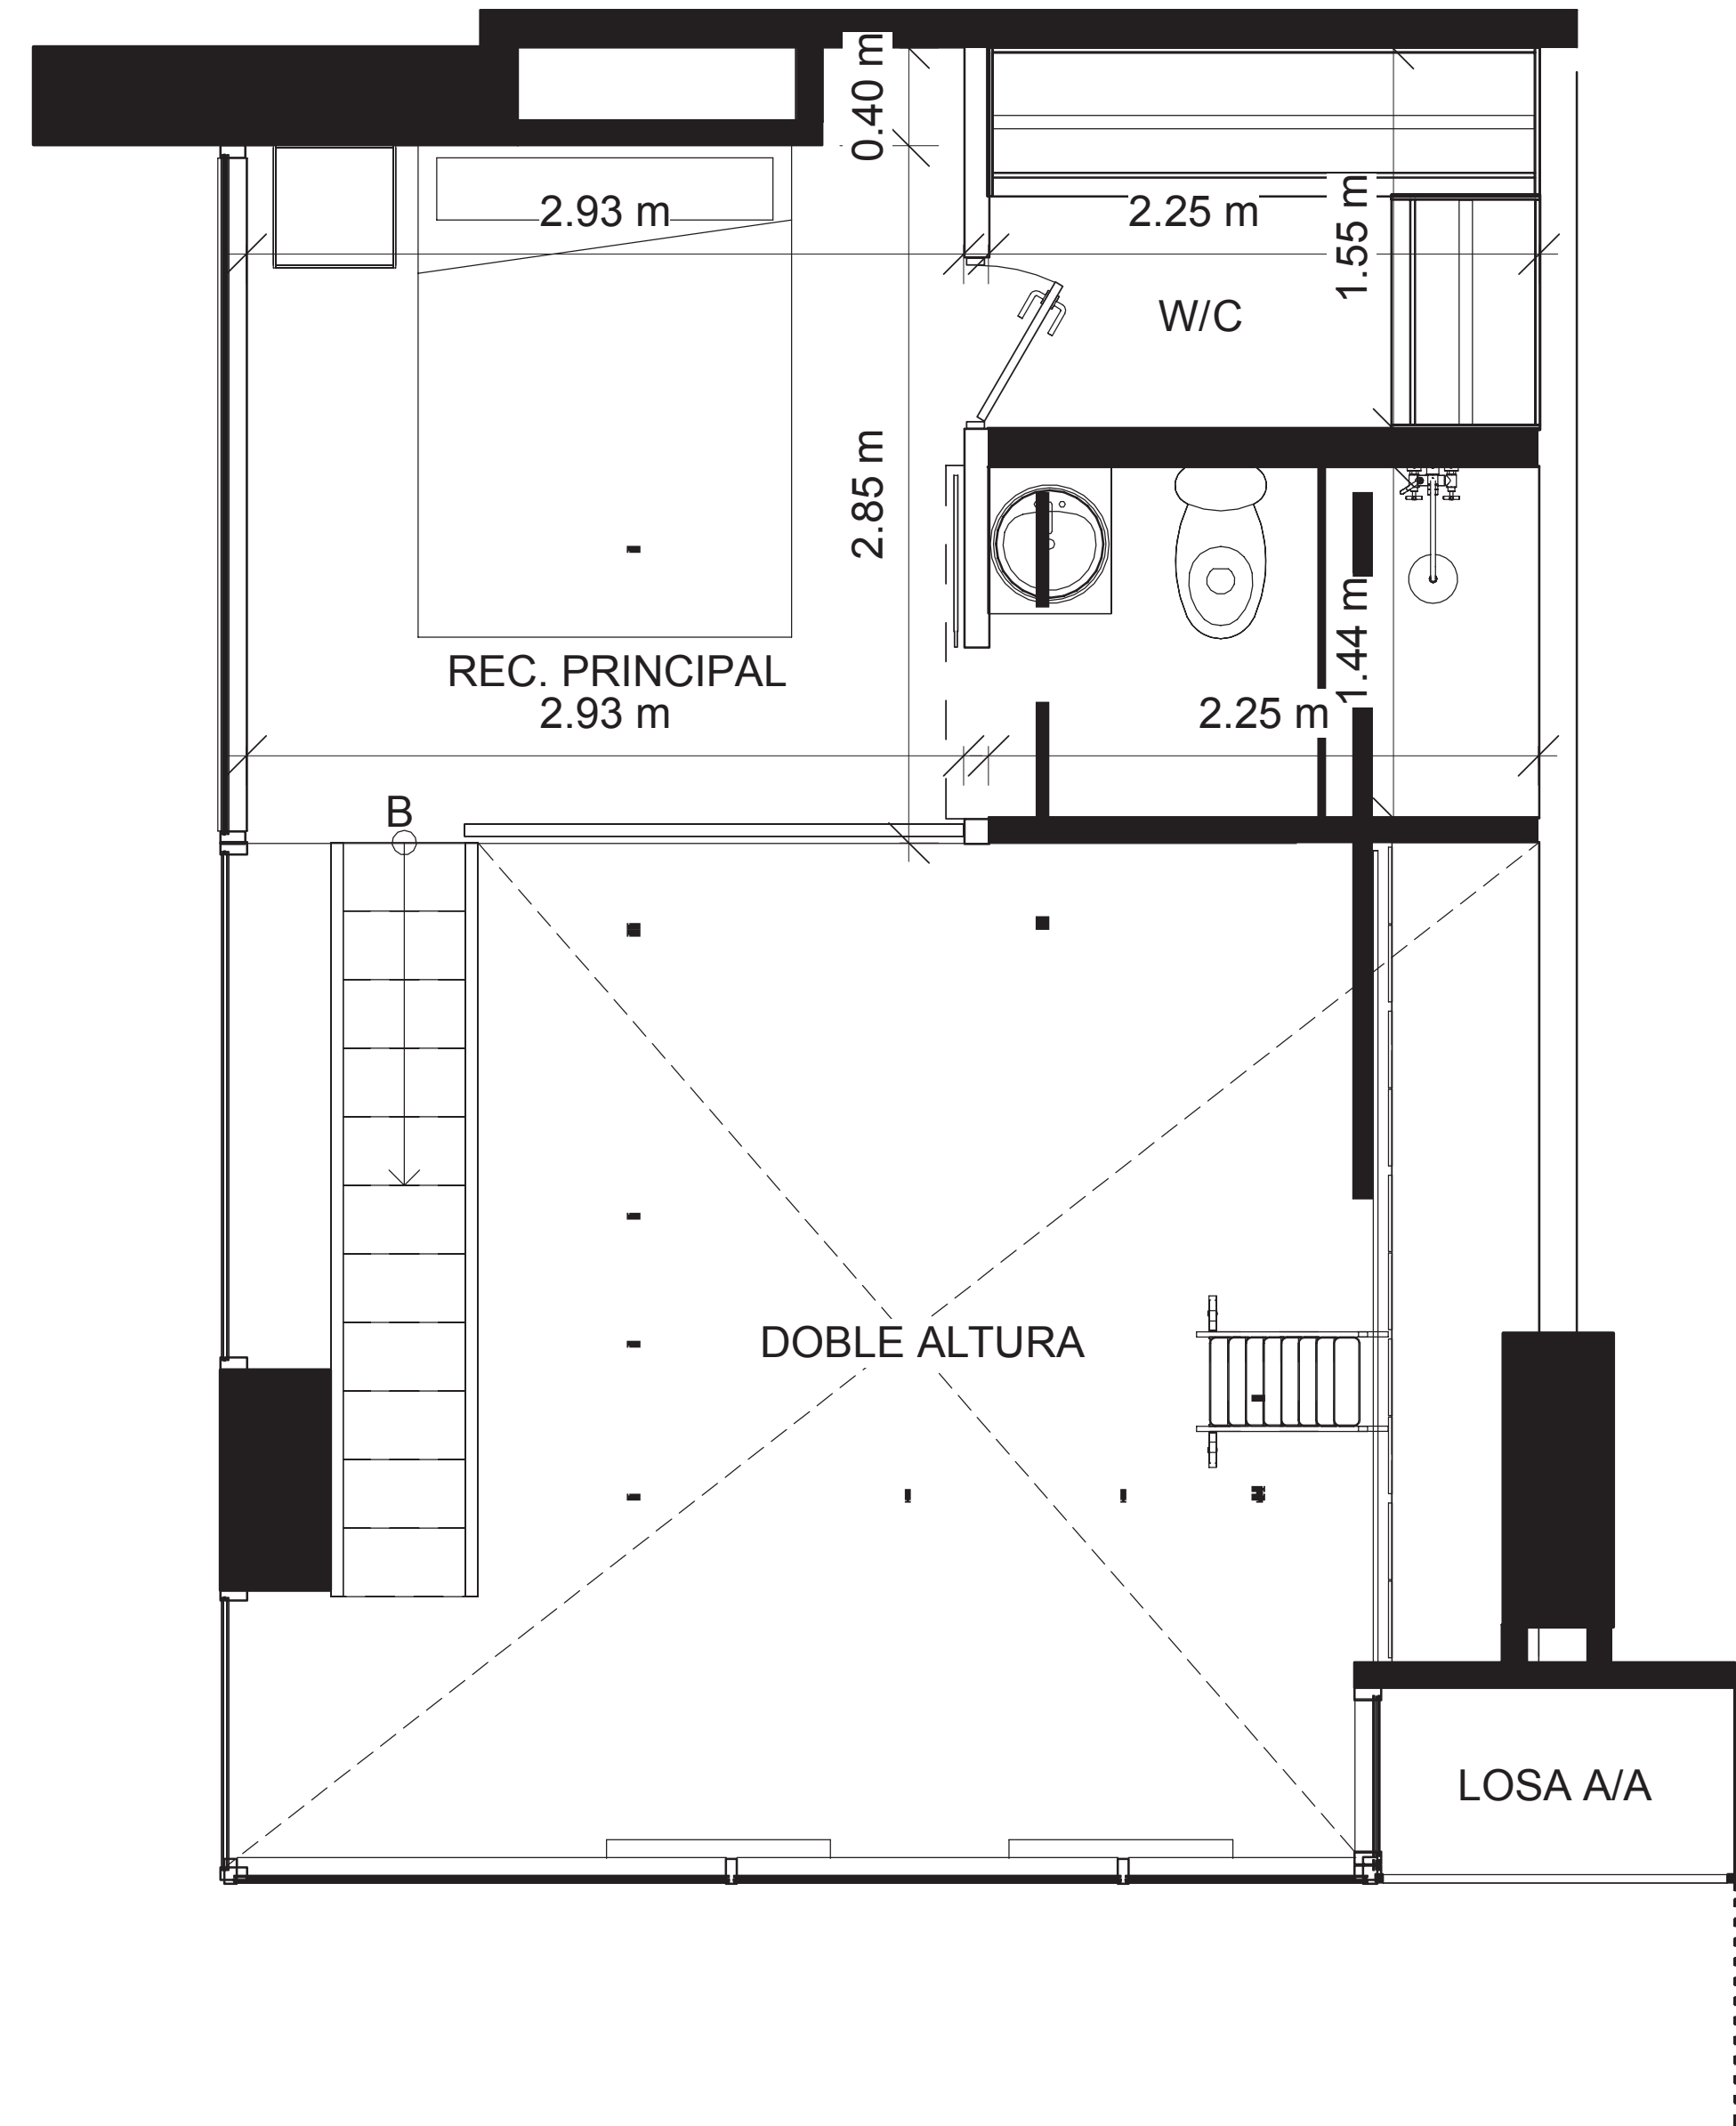

PLANTA 85m² Loft

PLANTA BAJA

- 3 recámara
- 2.5 baños
- Cocina
- Lavandería
- Balcón

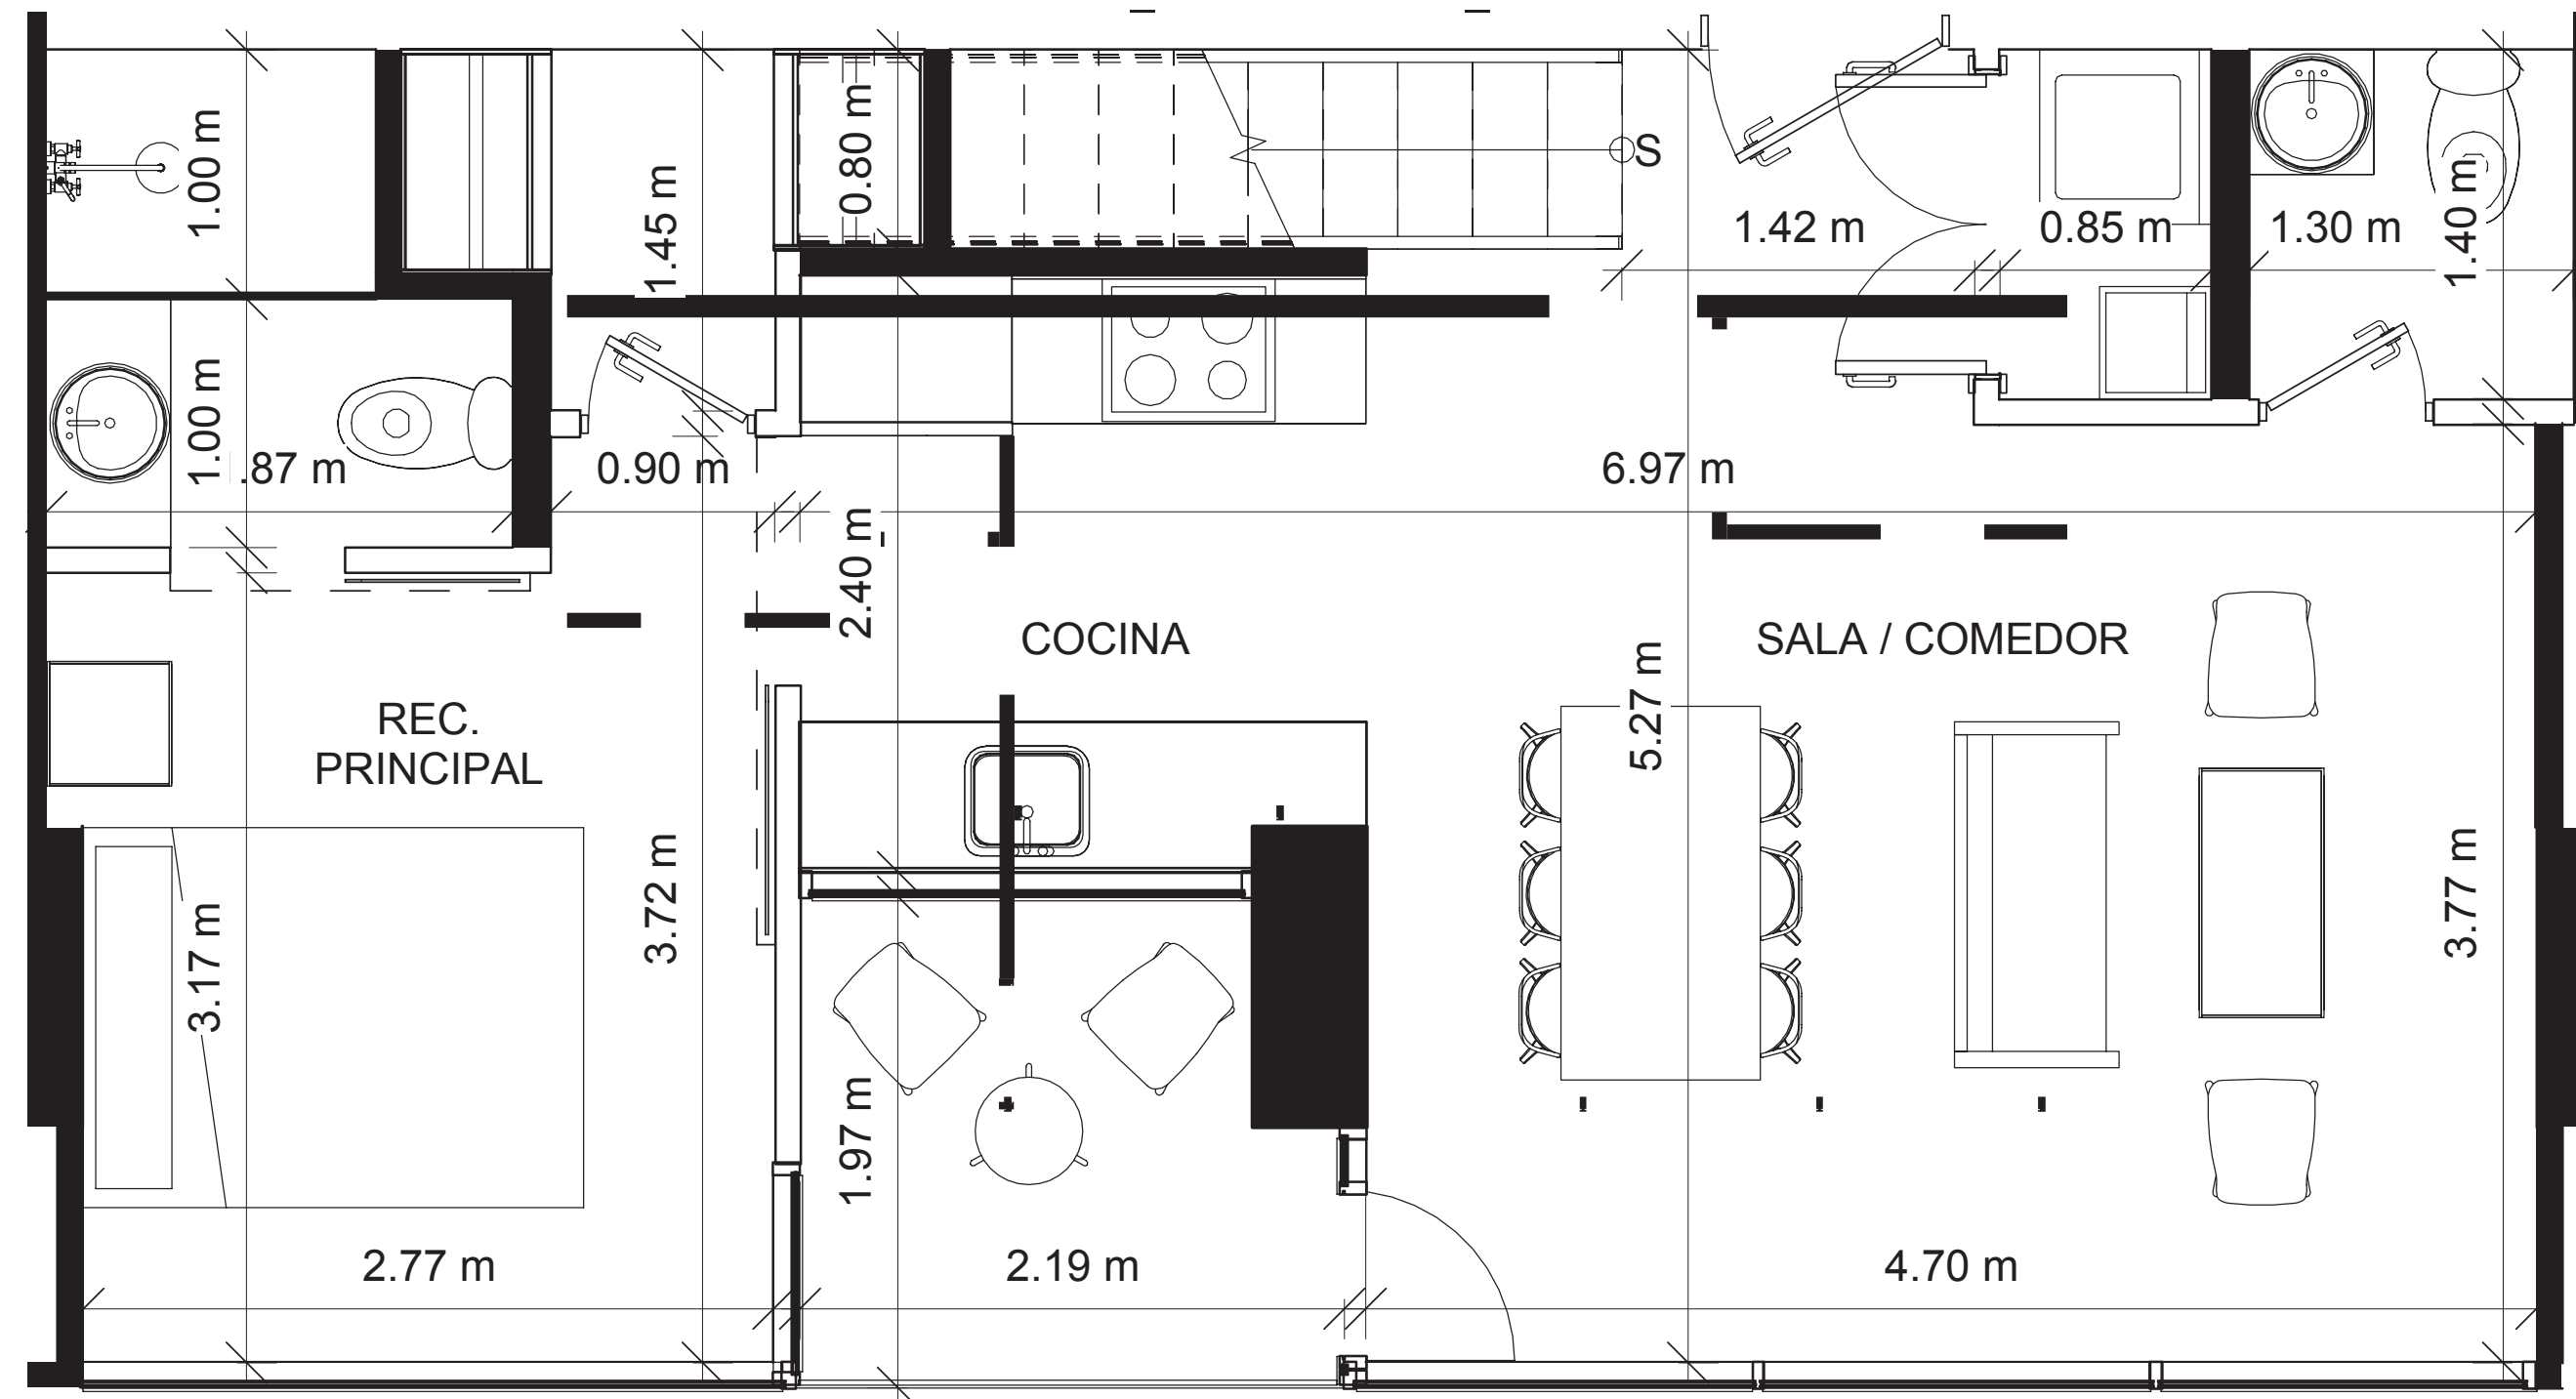

PLANTA 85m² Loft PLANTA ALTA

- 3 recámara
- 2.5 baños
- Cocina
- Lavandería
- Balcón

