



VICTORY

ACTIVE COMMUNITY

WELLNESS

PLANTA TÍPICA

APARTAMENTOS DE 79M²


- 1 y 2 recámaras
- 2 baños
- Cocina abierta
- Lavandería
- Sala / comedor
- Terraza

APARTAMENTOS DE 99M²

- 1, 2 ó 3 recámaras
- 2 baños
- Lavandería
- Cocina abierta
- Sala / comedor
- Terraza

APARTAMENTOS DE 110M²

- 1, 2 ó 3 recámaras
- 2 baños
- Lavandería, cuarto y baño de servicio
- Cocina abierta
- Sala / comedor
- Terraza

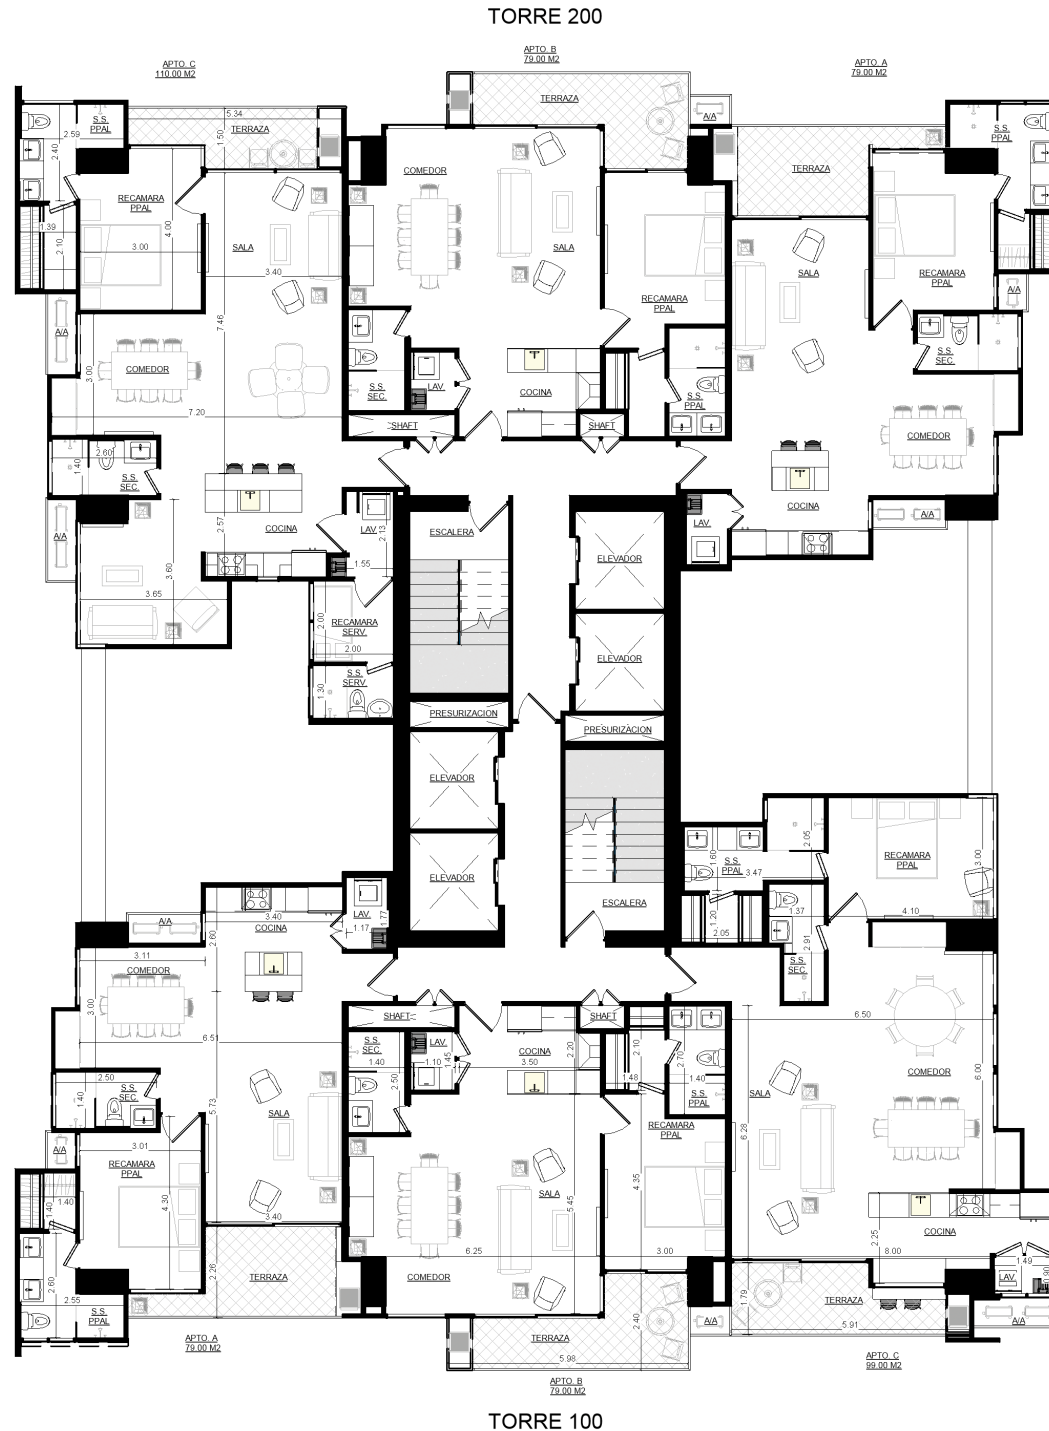


PLANTA TÍPICA

APARTAMENTOS DE **150M²**

- 2 ó 3 recámaras
- 4 baños
- Lavandería, cuarto y baño de servicio
- Cocina abierta
- Sala / comedor
- Terraza

TORRE 200

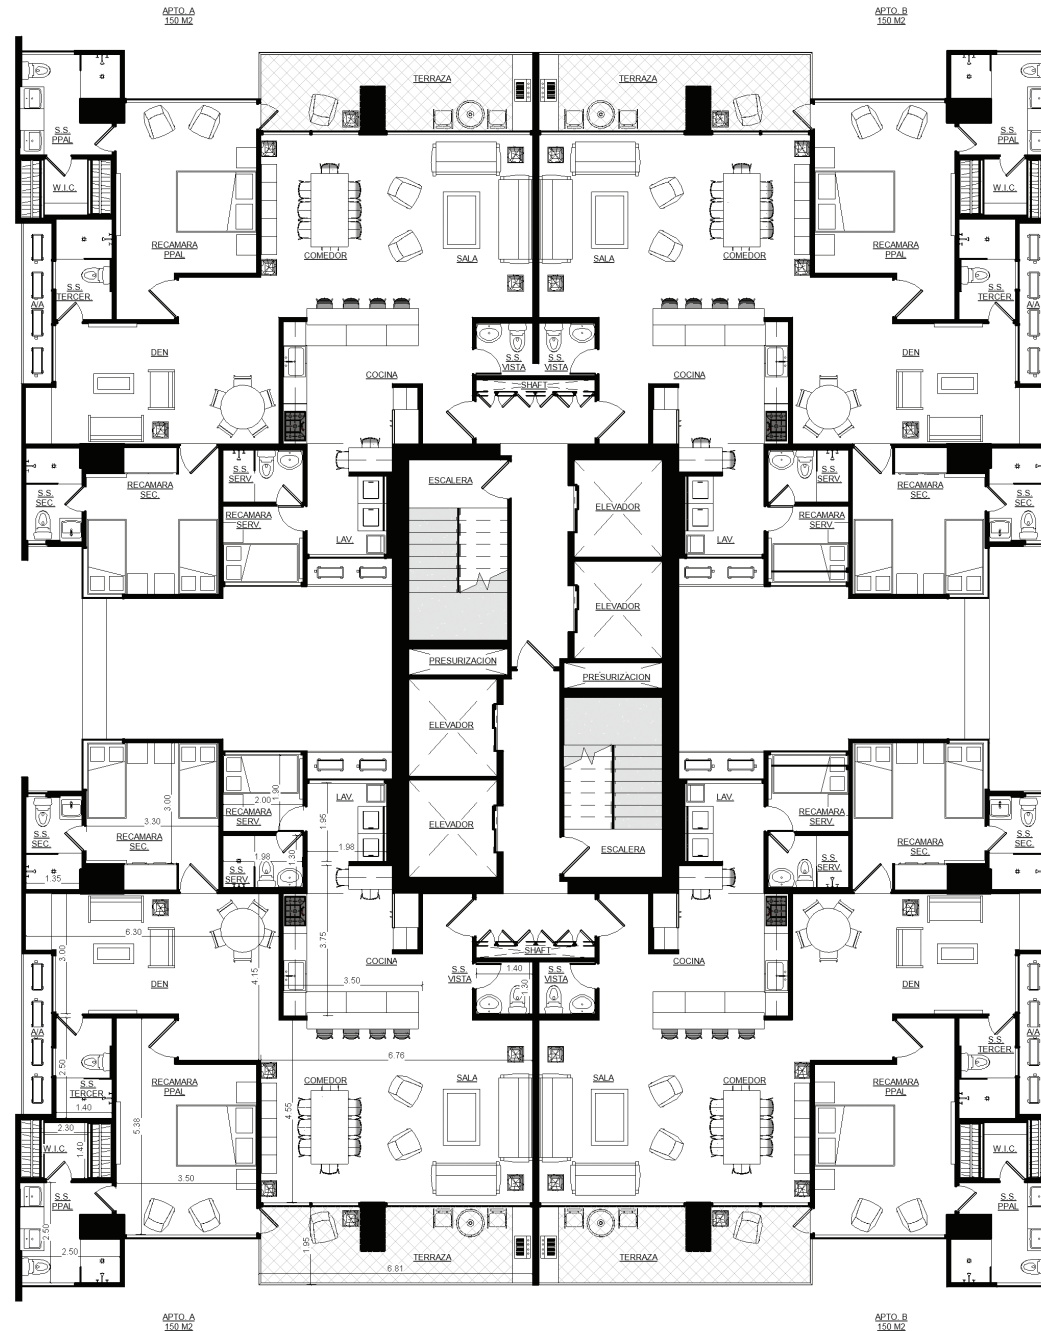

TORRE 100